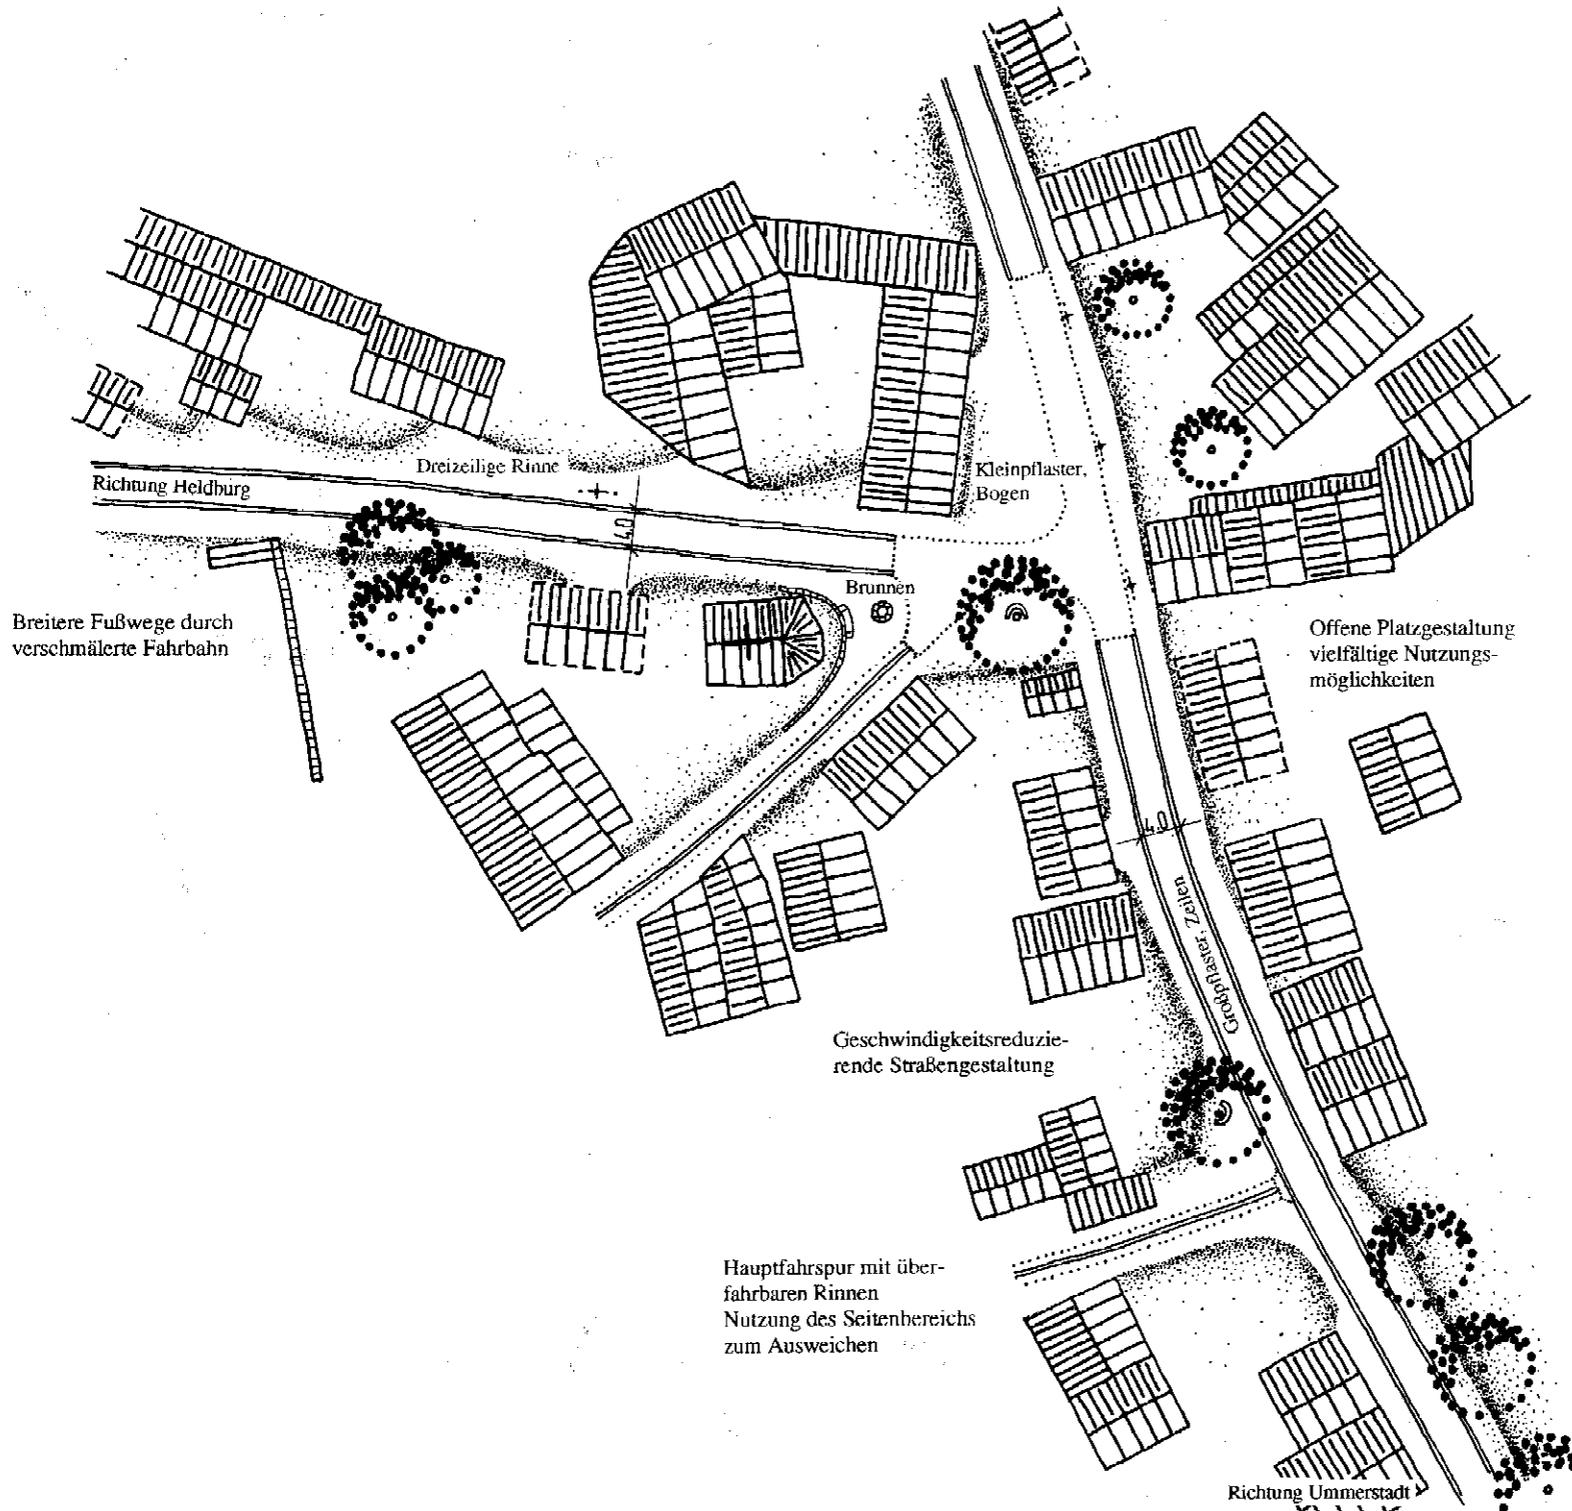


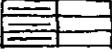
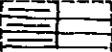
**VERKEHRSENTWICKLUNG
REGION BAD COLBERG-
HELDBURG UND UMMERSTADT**

PLANUNG März 1995

PLAN 17

**Testentwurf
Bad Colberg
Ortsdurchfahrt**



-  Gebäude Bestand
-  Gebäude Planung
-  Baum Planung
-  Bank
-  Louchte
-  Pflasterzeile/-fuge
-  Vorgärten/ Grünflächen



Diplomingenieure
Architekt Dr.-Ing. Hans-Henning von Winning
Verkehringenieur Edgar Streichert
Dankstr. 1 . 81371 München
Tel. 089/761382, Fax. 089/773955
Aisenstraße 9 . 44789 Bochum
Tel. 0234/337992, Fax. 0234/37614