


VERKEHRSBERUHIGUNG
DRESDEN - ÄUSSERE NEUSTADT
VORSTUDIE
PLANUNG MAI 1993

PLAN 11
Staumanagement im
Netzzusammenhang

Grundlage: Geplantes Hauptverkehrsstraßen-
netz (Verkehrskonzept der Stadt - Entwurf)

 Hauptverkehrsstraße;
 weitgehend flüssiger Verkehr

 Abschnitte hoher Verkehrsdichte
(schematisch)

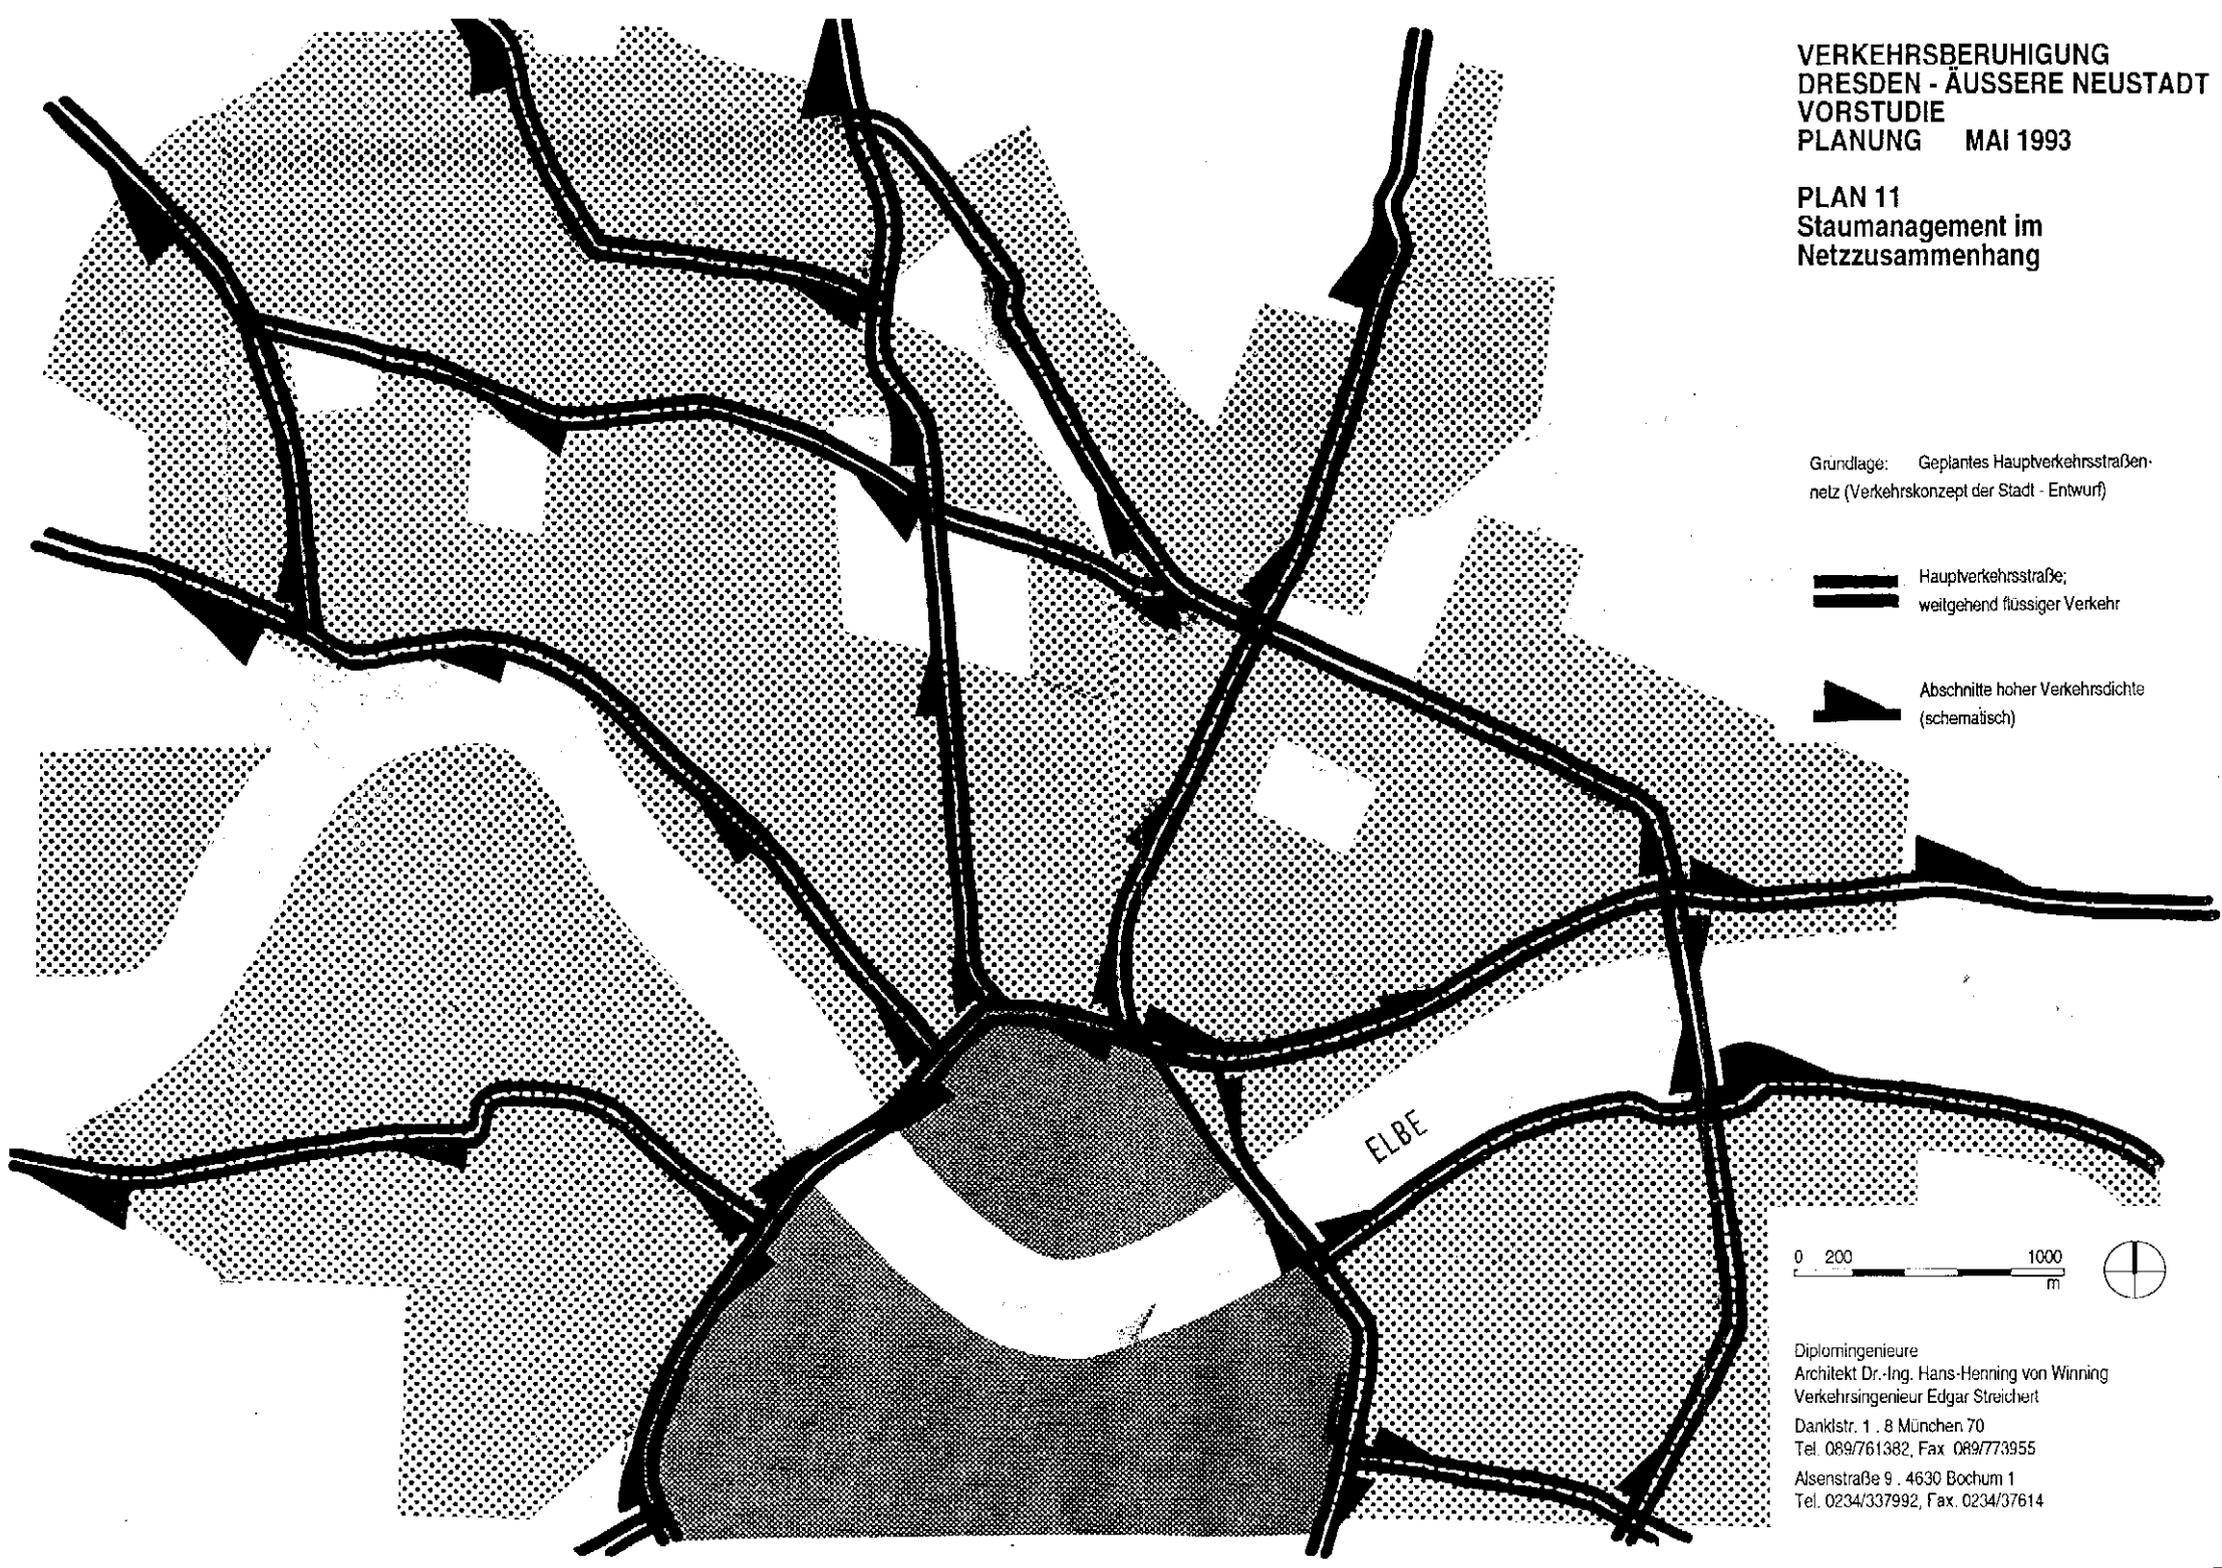

Diplomingenieure
Architekt Dr.-Ing. Hans-Henning von Winning
Verkehringenieur Edgar Straichert
Dankstr. 1 . 8 München 70
Tel. 089/761382, Fax 089/773955
Alsenstraße 9 . 4630 Bochum 1
Tel. 0234/337992, Fax. 0234/37614