



**VERKEHRSBERUHIGUNG
DRESDEN - AUSSERE NEUSTADT
VORSTUDIE
BESTAND MAI 1993**

**PLAN 5
Tote und Verletzte
bei Verkehrsunfällen**

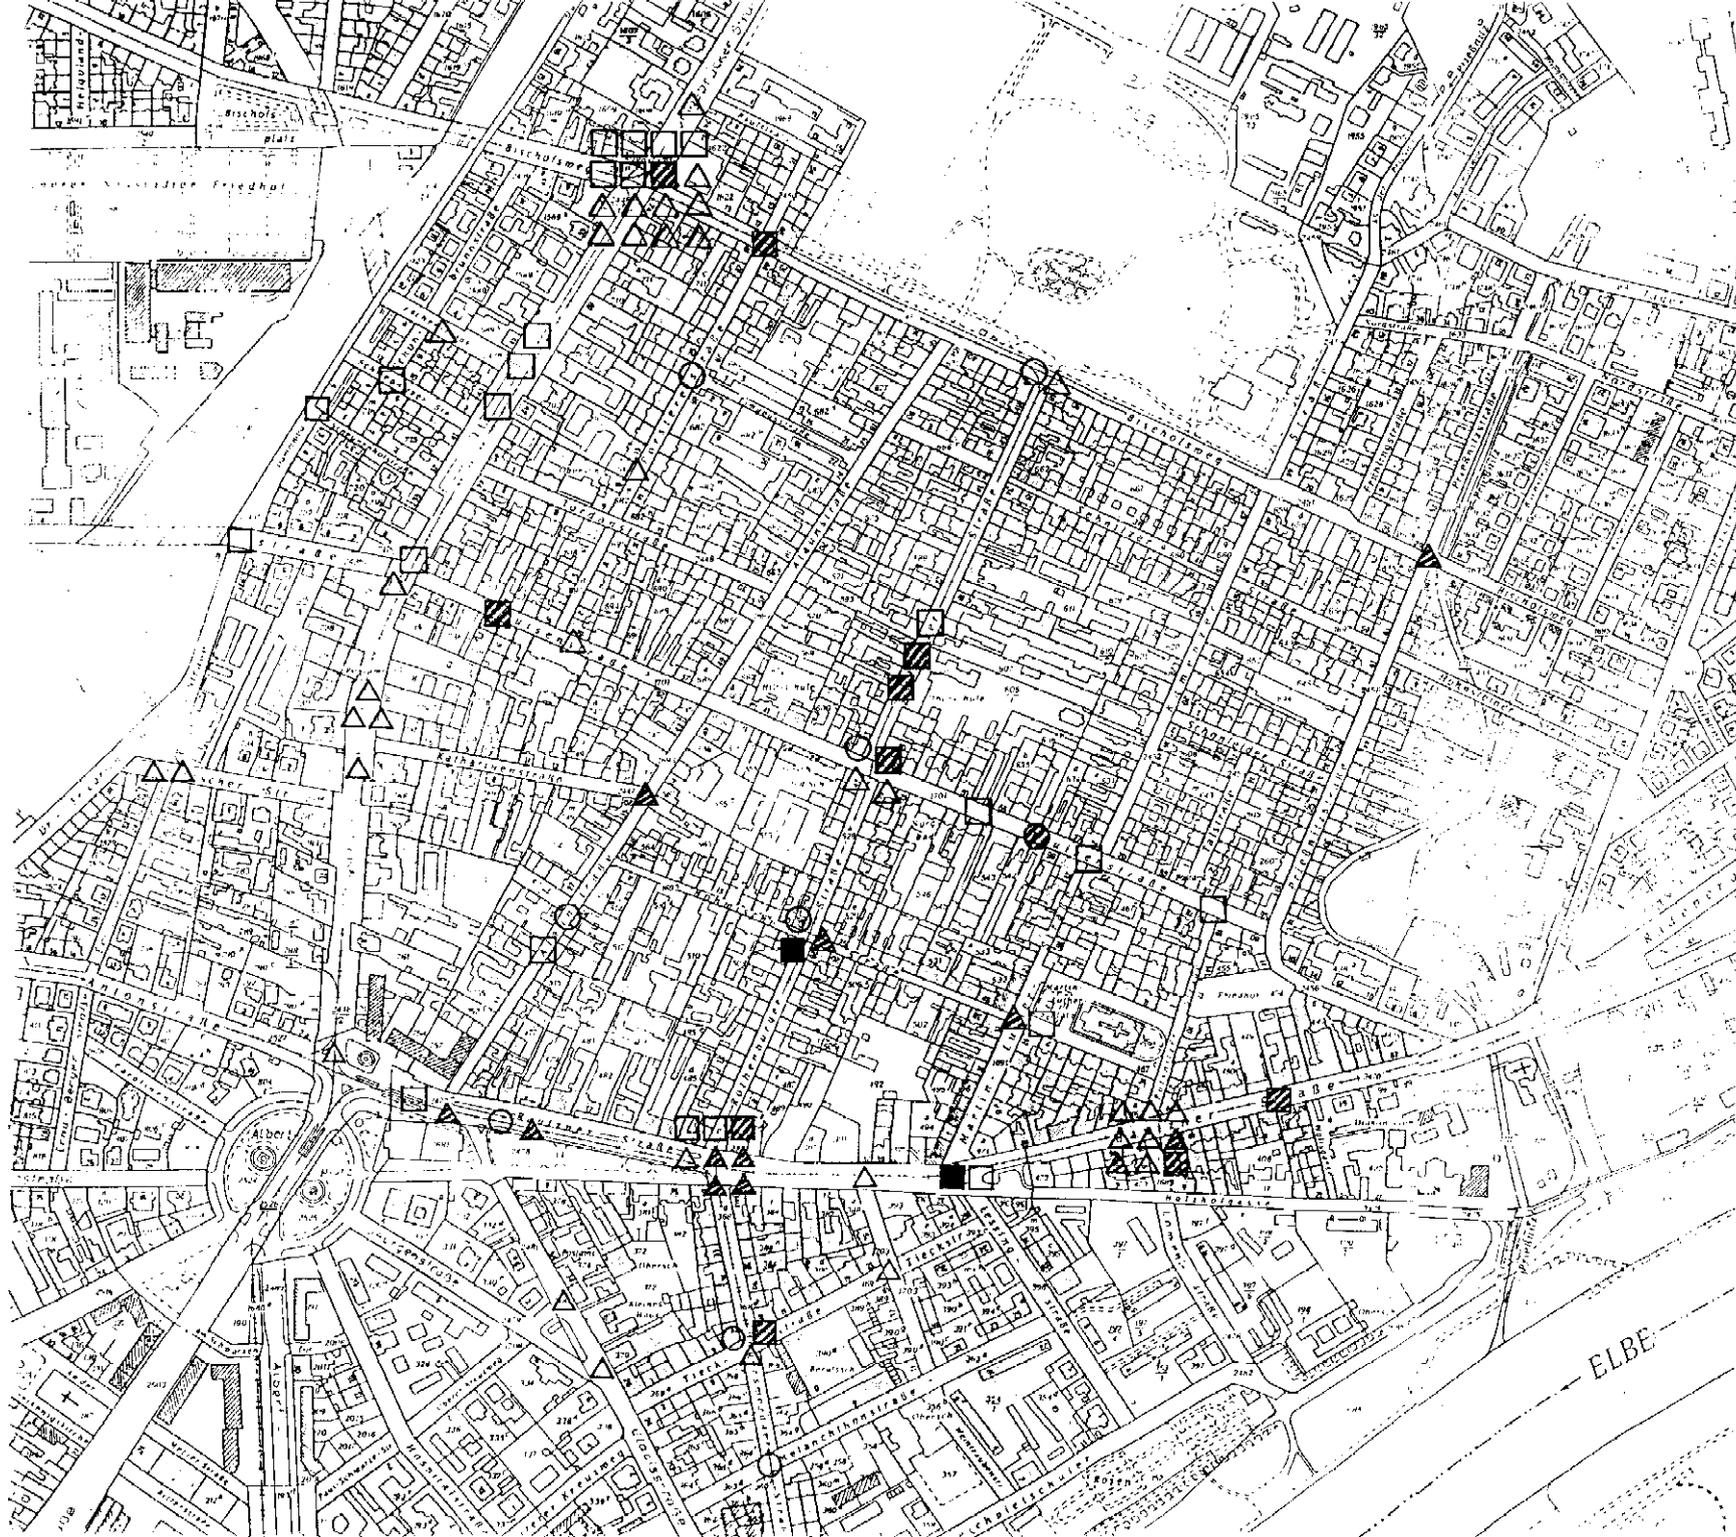

	tot	schwer verletzt	verletzt
Radfahrer		⊗	○
Fußgänger	■	▨	□
Sonstige		▲	△

Quelle: Unfallsteckkarte der Polizeidirektion Dresden,
1991, 1. Halbjahr 1992

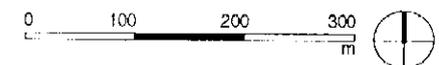

Diplomingenieure
Architekt Dr.-Ing. Hans-Henning von Winning
Verkehringenieur Edgar Streichert
Dankstr. 1 · 8 München 70
Tel. 089/761382, Fax. 089/773955
Alsenstraße 9 · 4630 Bochum 1
Tel. 0234/337992, Fax. 0234/37614