


**VERKEHRERSCHLIESSUNG
INNENSTADT**

DRESDEN DEZEMBER 1994

**Plan 3
Relative Verteilung der
Verkehrsmengen (MIV)**

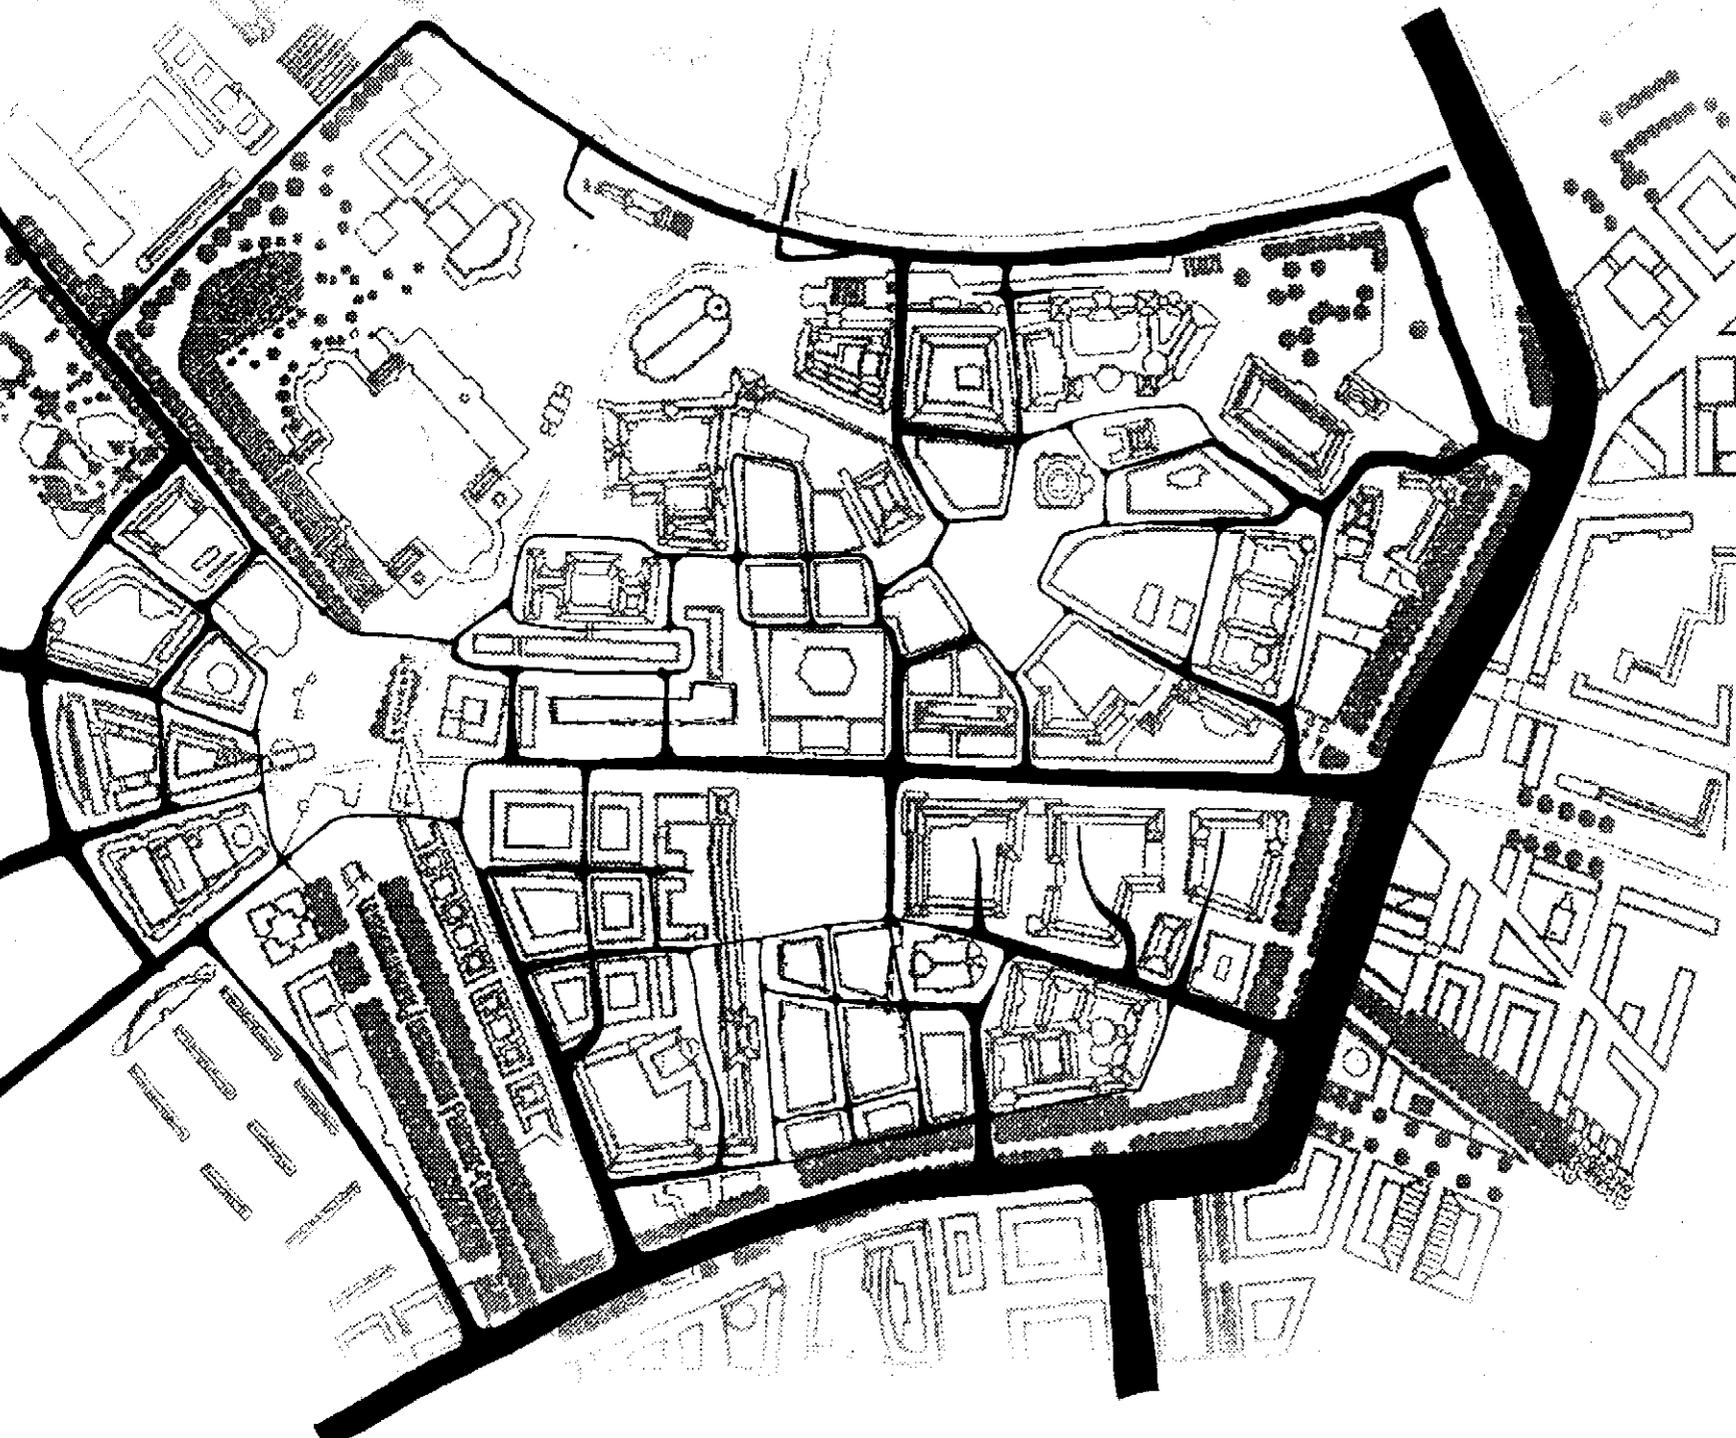

ISUP Ingenieurbüro
für Systemberatung und Planung GmbH
Heinrichstraße 16, 01097 DRESDEN
Tel.: (0351) 5619-201, Fax: (0351) 54583

Diplomingenieure
Architekt Dr.-Ing. Hans-Henning von Winning
Verkehrsingenieur Edgar Streicher
Dankstr. 1, 81371 MÜNCHEN
Tel.: (089) 761382, Fax: (089) 773955