



**Karte B23  
Parkraumorganisation und  
Konfliktbereiche**

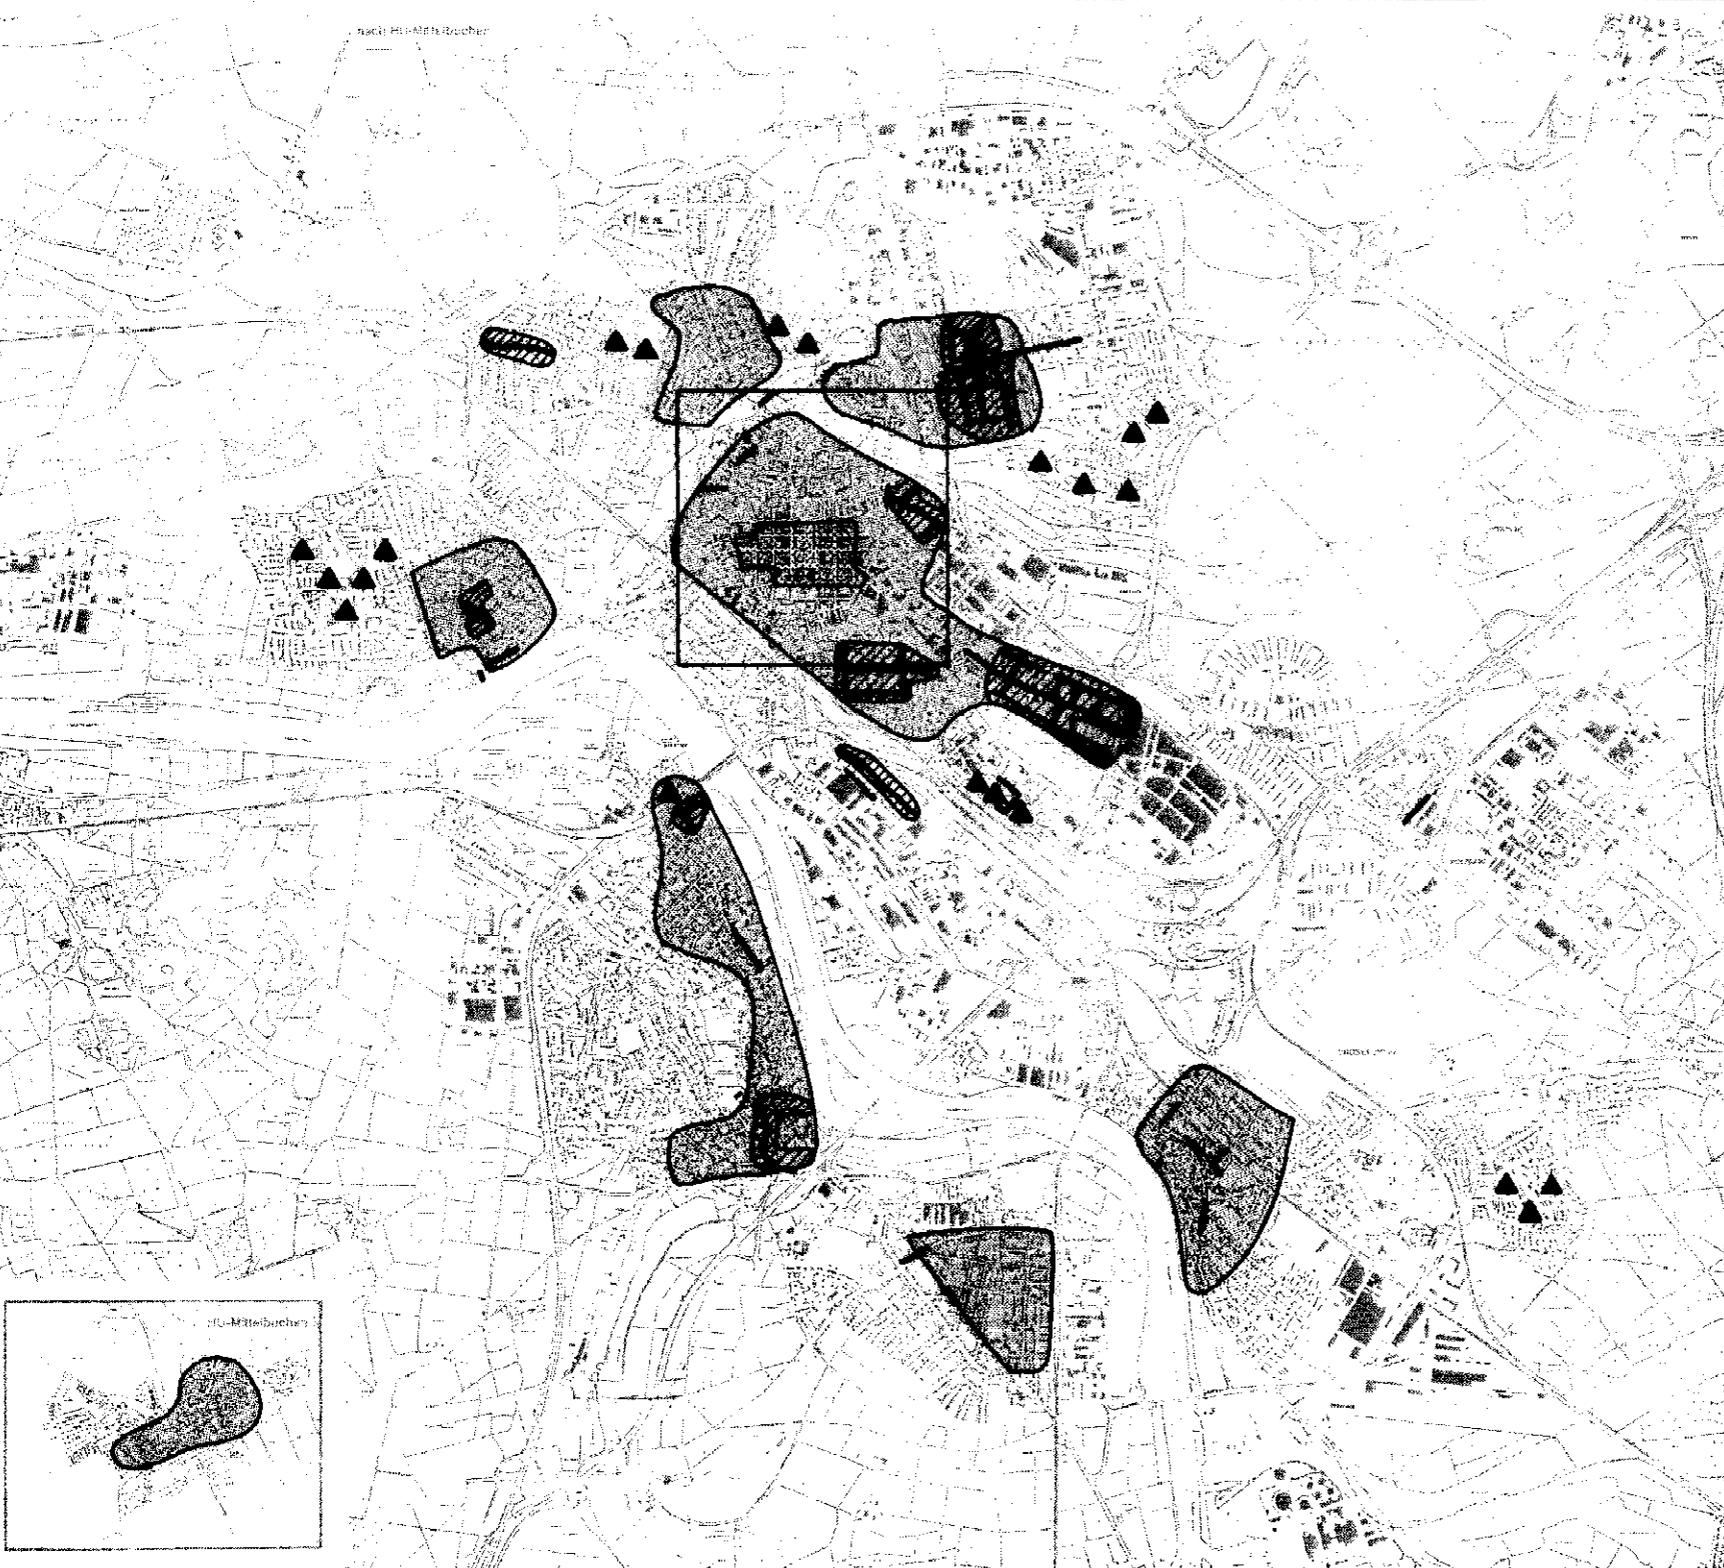

-  Flächige Nutzungskonflikte zwischen Stellplatzwünschen und Freiflächenbedarf
-  punktuelle Nutzungskonflikte durch größere Parkplätze
-  Anwohnerlizenzbereich
-  Kurzparken mit Parkscheibe (1,2 oder 3 Stunden)
-  Geltungsbereich der Stellplatzeinschränkungssatzung

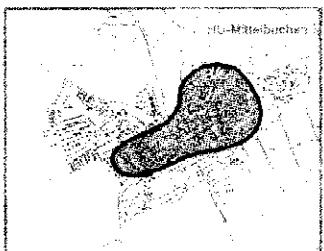

Prof. Dr.-Ing. H.-H. von Winning & Partner GbR  
Architekt, Stadtplaner, Verkehrsplaner SRL

Westring 63, 34127 Kassel, T: 0561/85840, F: 898010  
Osterdorf 8, 87534 Oberlaufen, T: 08325/366, F: /1310  
v.winning@t-online.de