


Bestand

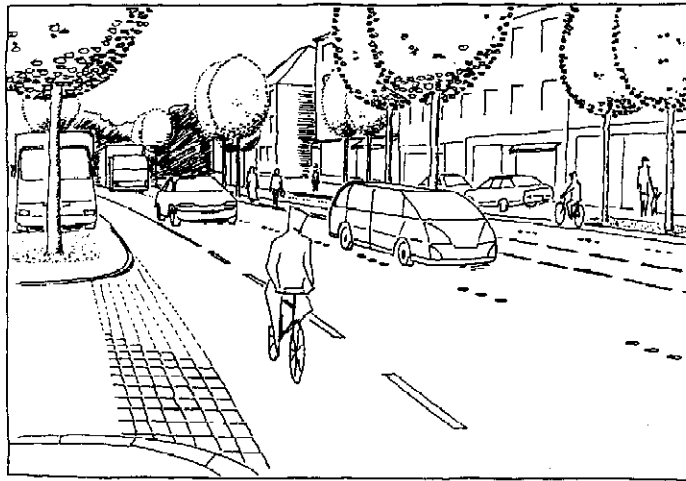


Planung

Karte Z11
Verkehrs- und Umfeldverbesserung
Ideenskizze Hauptverkehrsstraße
(Beispiel: Lamboysstraße)

Gestaltungsbausteine:

- Baumtor
- überbreite Spur
- Radfahrstreifen
- Gehwegverbreiterung

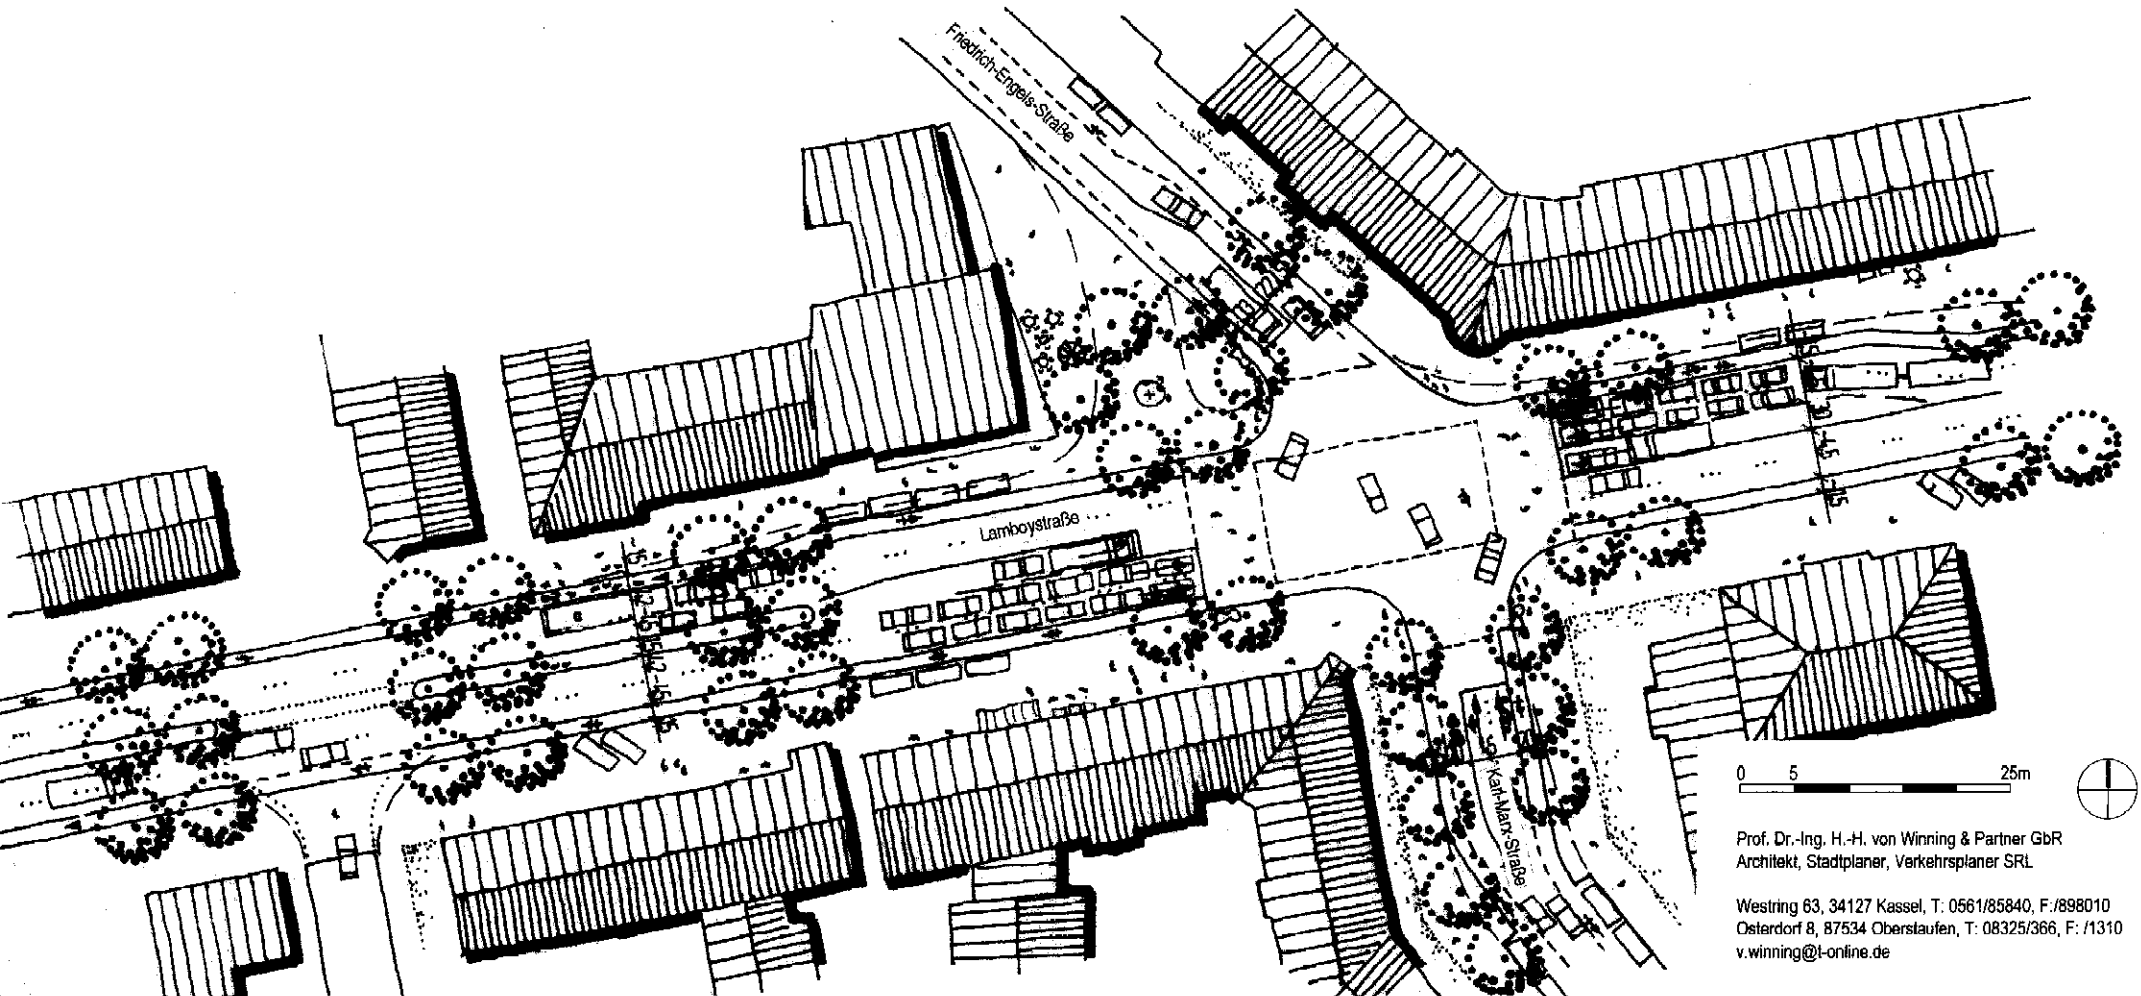

0 5 25m



Prof. Dr.-Ing. H.-H. von Winning & Partner GbR
Architekt, Stadtplaner, Verkehrsplaner SRL

Westring 63, 34127 Kassel, T: 0561/85840, F: /898010
Osterdorf 8, 87534 Oberstauen, T: 08325/366, F: /1310
v.winning@t-online.de