




Karte Z13
Straßengestaltung
Innenstadt/ Neustadt
Prinzip "Sanfte Trennung"

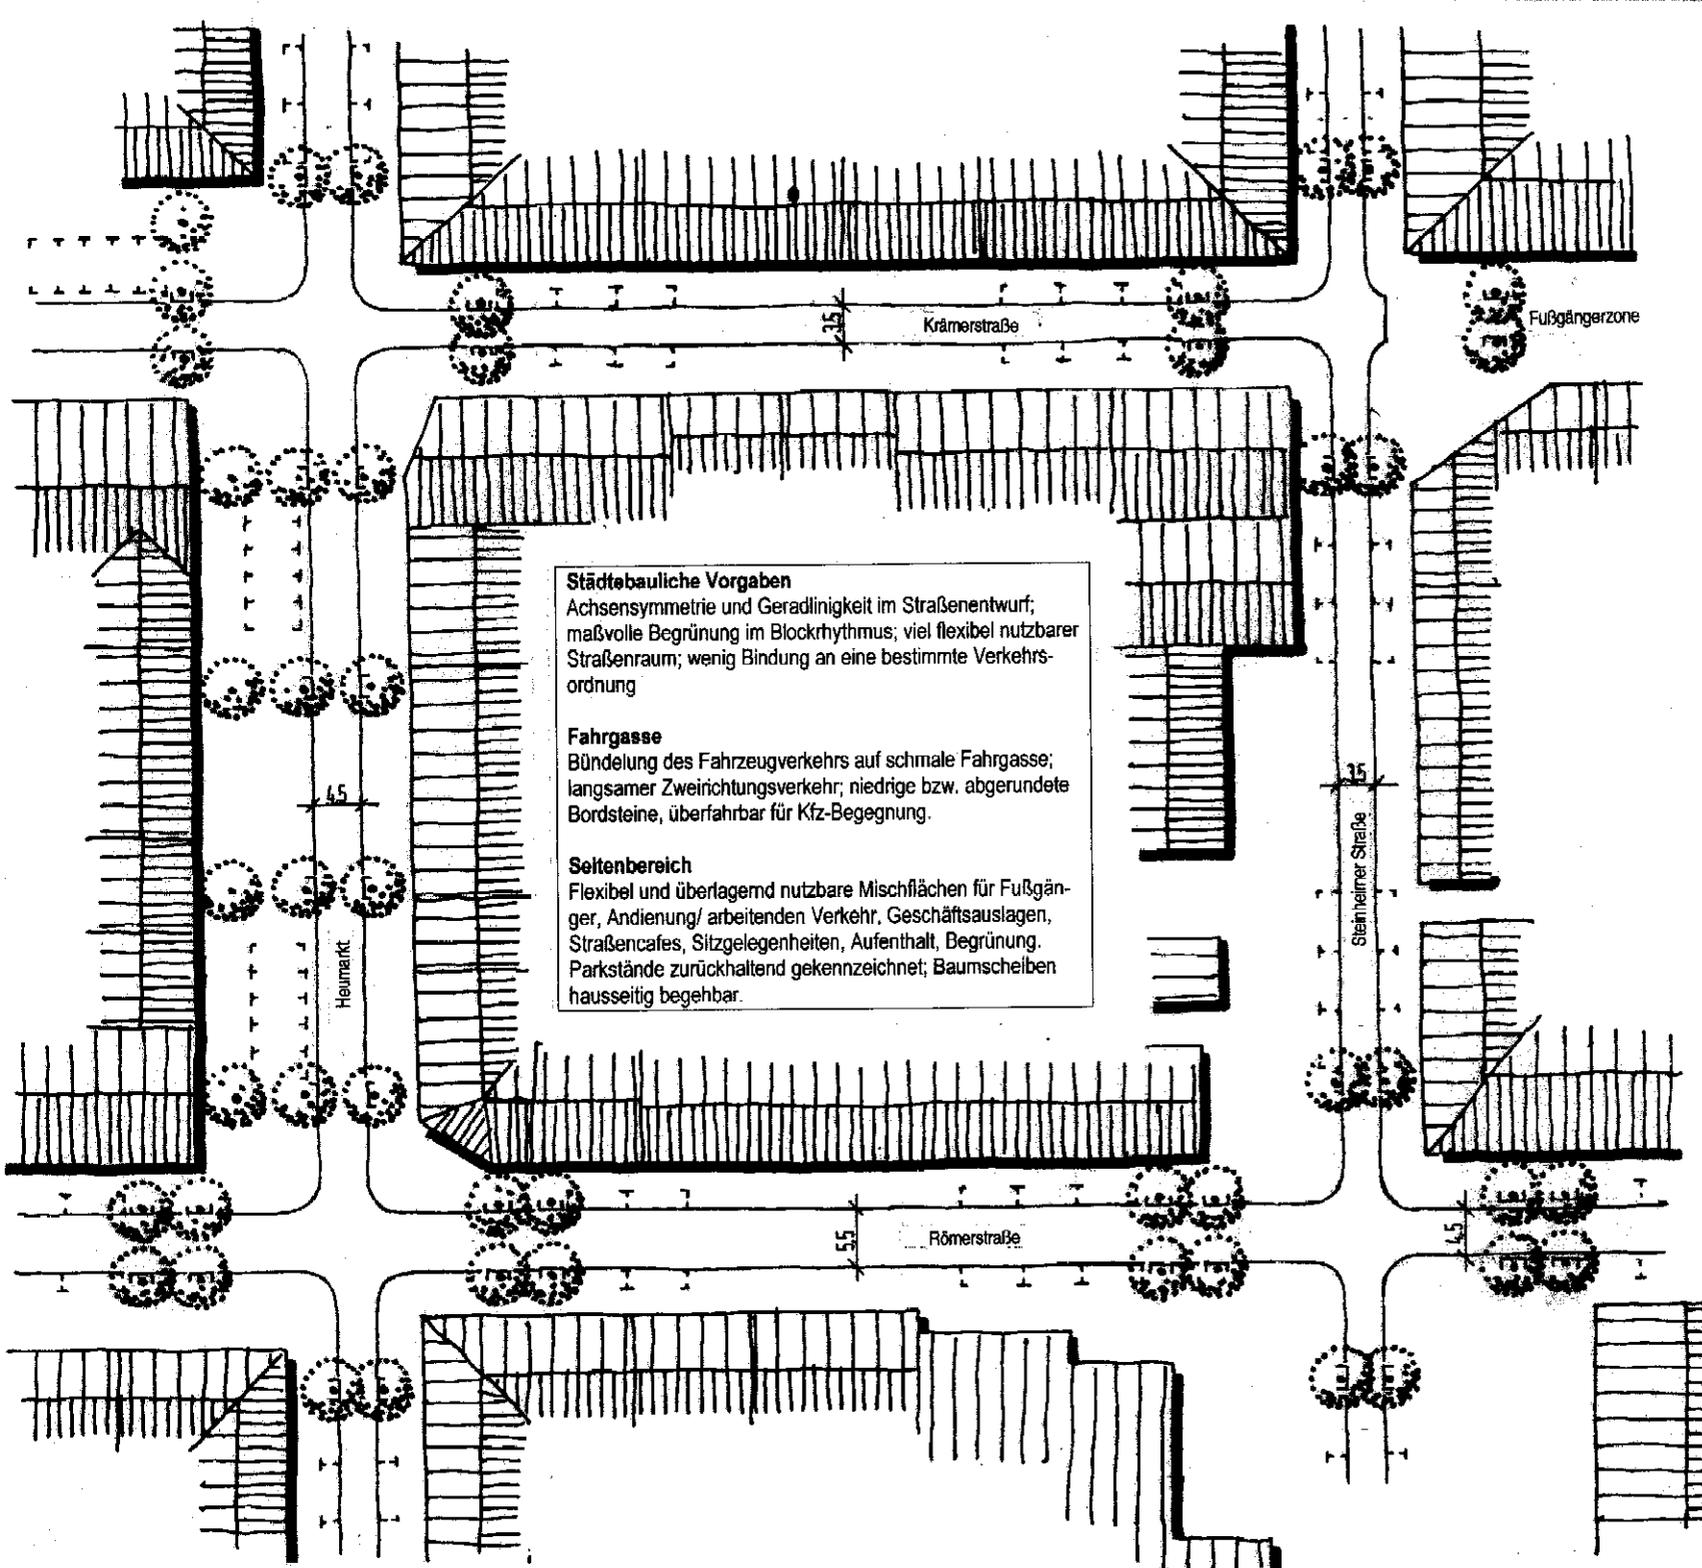

Erschließungsstraße

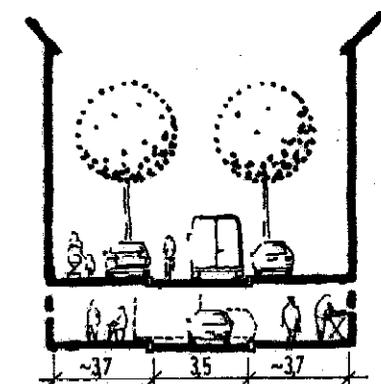

Fahrgasse in breiteren Straßenräumen auch bis 4,5 m.
Mit Bus (-Option): Fahrgasse 4,5 m, sonst wie Sammelstraße

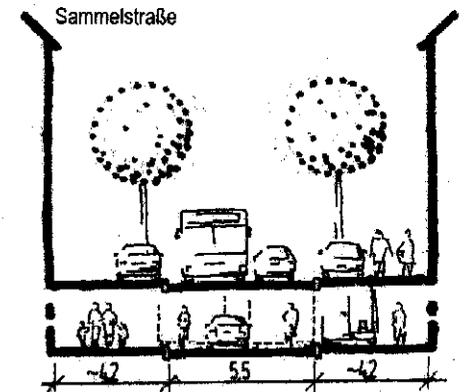

0 5 25m



Prof. Dr.-Ing. H.-H. von Winning & Partner GbR
Architekt, Stadtplaner, Verkehrsplaner SRL

Westring 63, 34127 Kassel, T: 0561/85840, F:/898010
Osterdorf 8, 87534 Oberstauen, T: 08325/366, F:/1310
v.winning@t-online.de