


SCHNITTSTELLE TEUCHERN-MITTE/NEU
DISSKUSSIONSVORSCHLAG
ENGERER BEREICH

Haltepunkt Teuchern-Mitte/neu

- Wege und Straßenführung, Unterstand, Ausstattung,
- Blickachsen / öffentliche Einsicht, Platzbildung / ggf.
- Baufronten

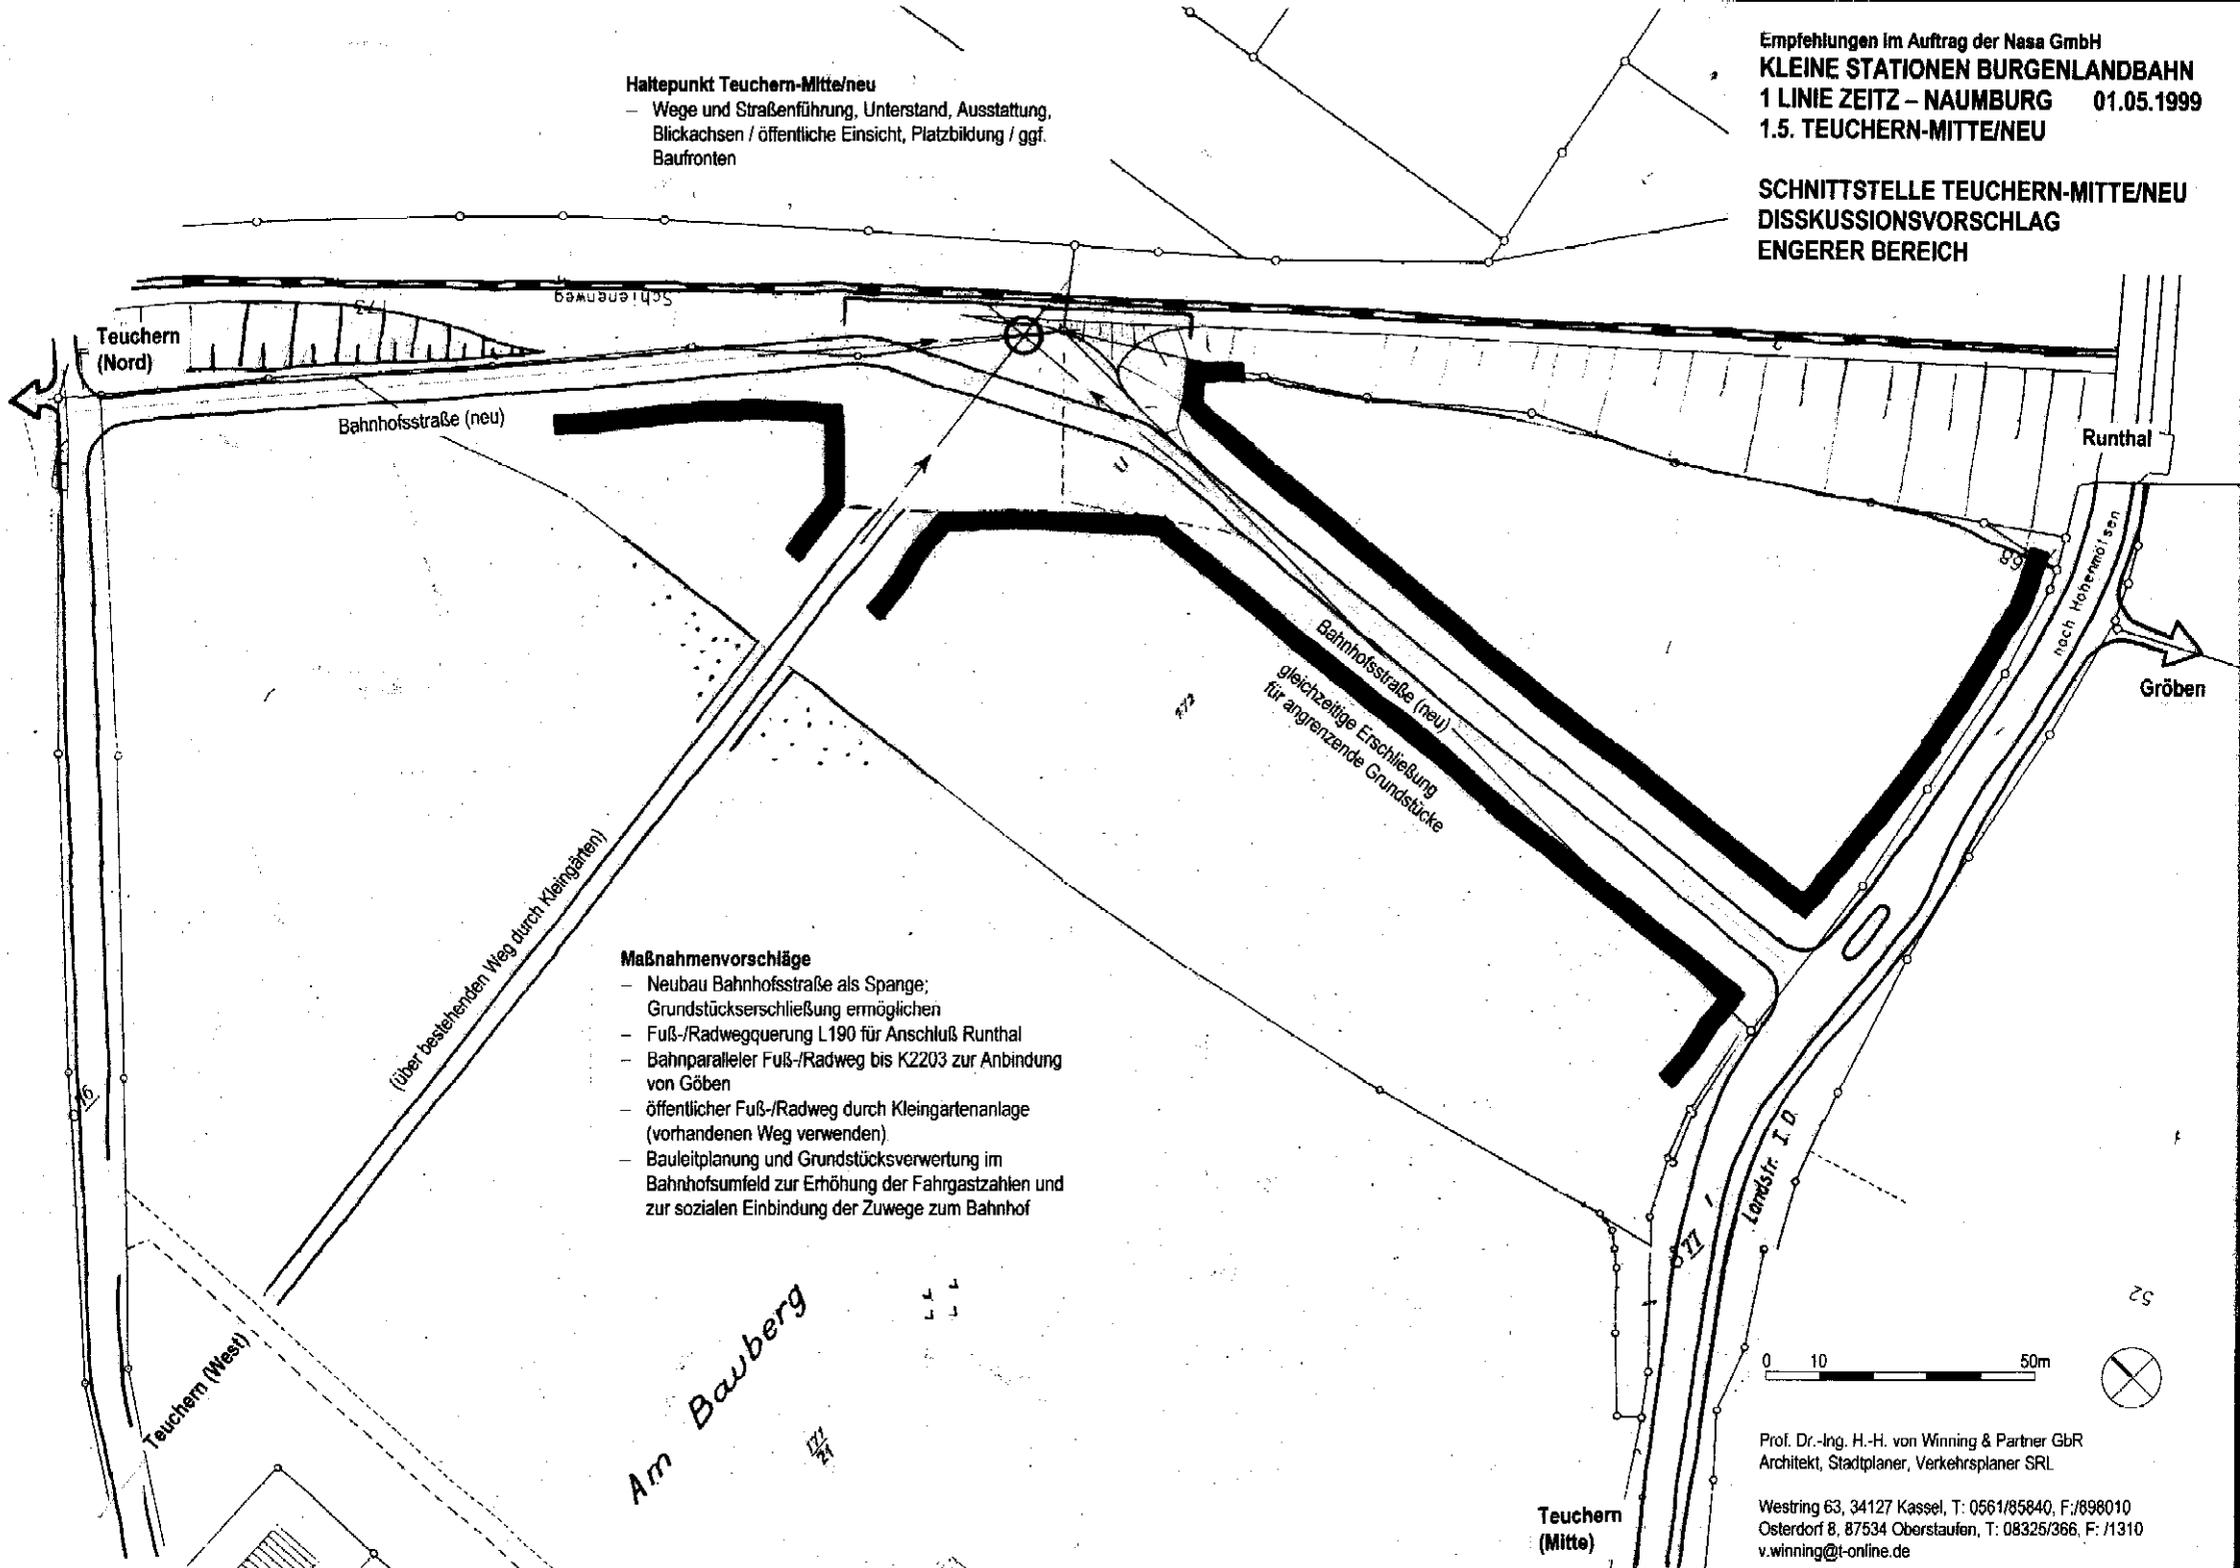

Bahnstraße (neu)

Runthal

Gröben

Bahnstraße (neu)
gleichzeitige Erschließung
für angrenzende Grundstücke

über bestehenden Weg durch Kleingärten

Maßnahmenvorschläge

- Neubau Bahnstraße als Spange;
Grundstückerschließung ermöglichen
- Fuß-/Radwegquerung L190 für Anschluß Runthal
- Bahnparalleler Fuß-/Radweg bis K2203 zur Anbindung
von Gröben
- öffentlicher Fuß-/Radweg durch Kleingartenanlage
(vorhandenen Weg verwenden)
- Bauleitplanung und Grundstücksverwertung im
Bahnhofsumfeld zur Erhöhung der Fahrgastzahlen und
zur sozialen Einbindung der Zuwege zum Bahnhof

Am Bauberg

0 10 50m



Teuchern
(Mitte)

Prof. Dr.-Ing. H.-H. von Winning & Partner GbR
Architekt, Stadtplaner, Verkehrsplaner SRL

Westring 63, 34127 Kassel, T: 0561/85840, F:/898010
Osterdorf 8, 87534 Oberstaufen, T: 08325/366, F: /1310
v.winning@t-online.de