


Programmvorschlag SPNV-Schnittstelle

1 LINIE ZEITZ – NAUMBURG  
1.9 MERTENDORF

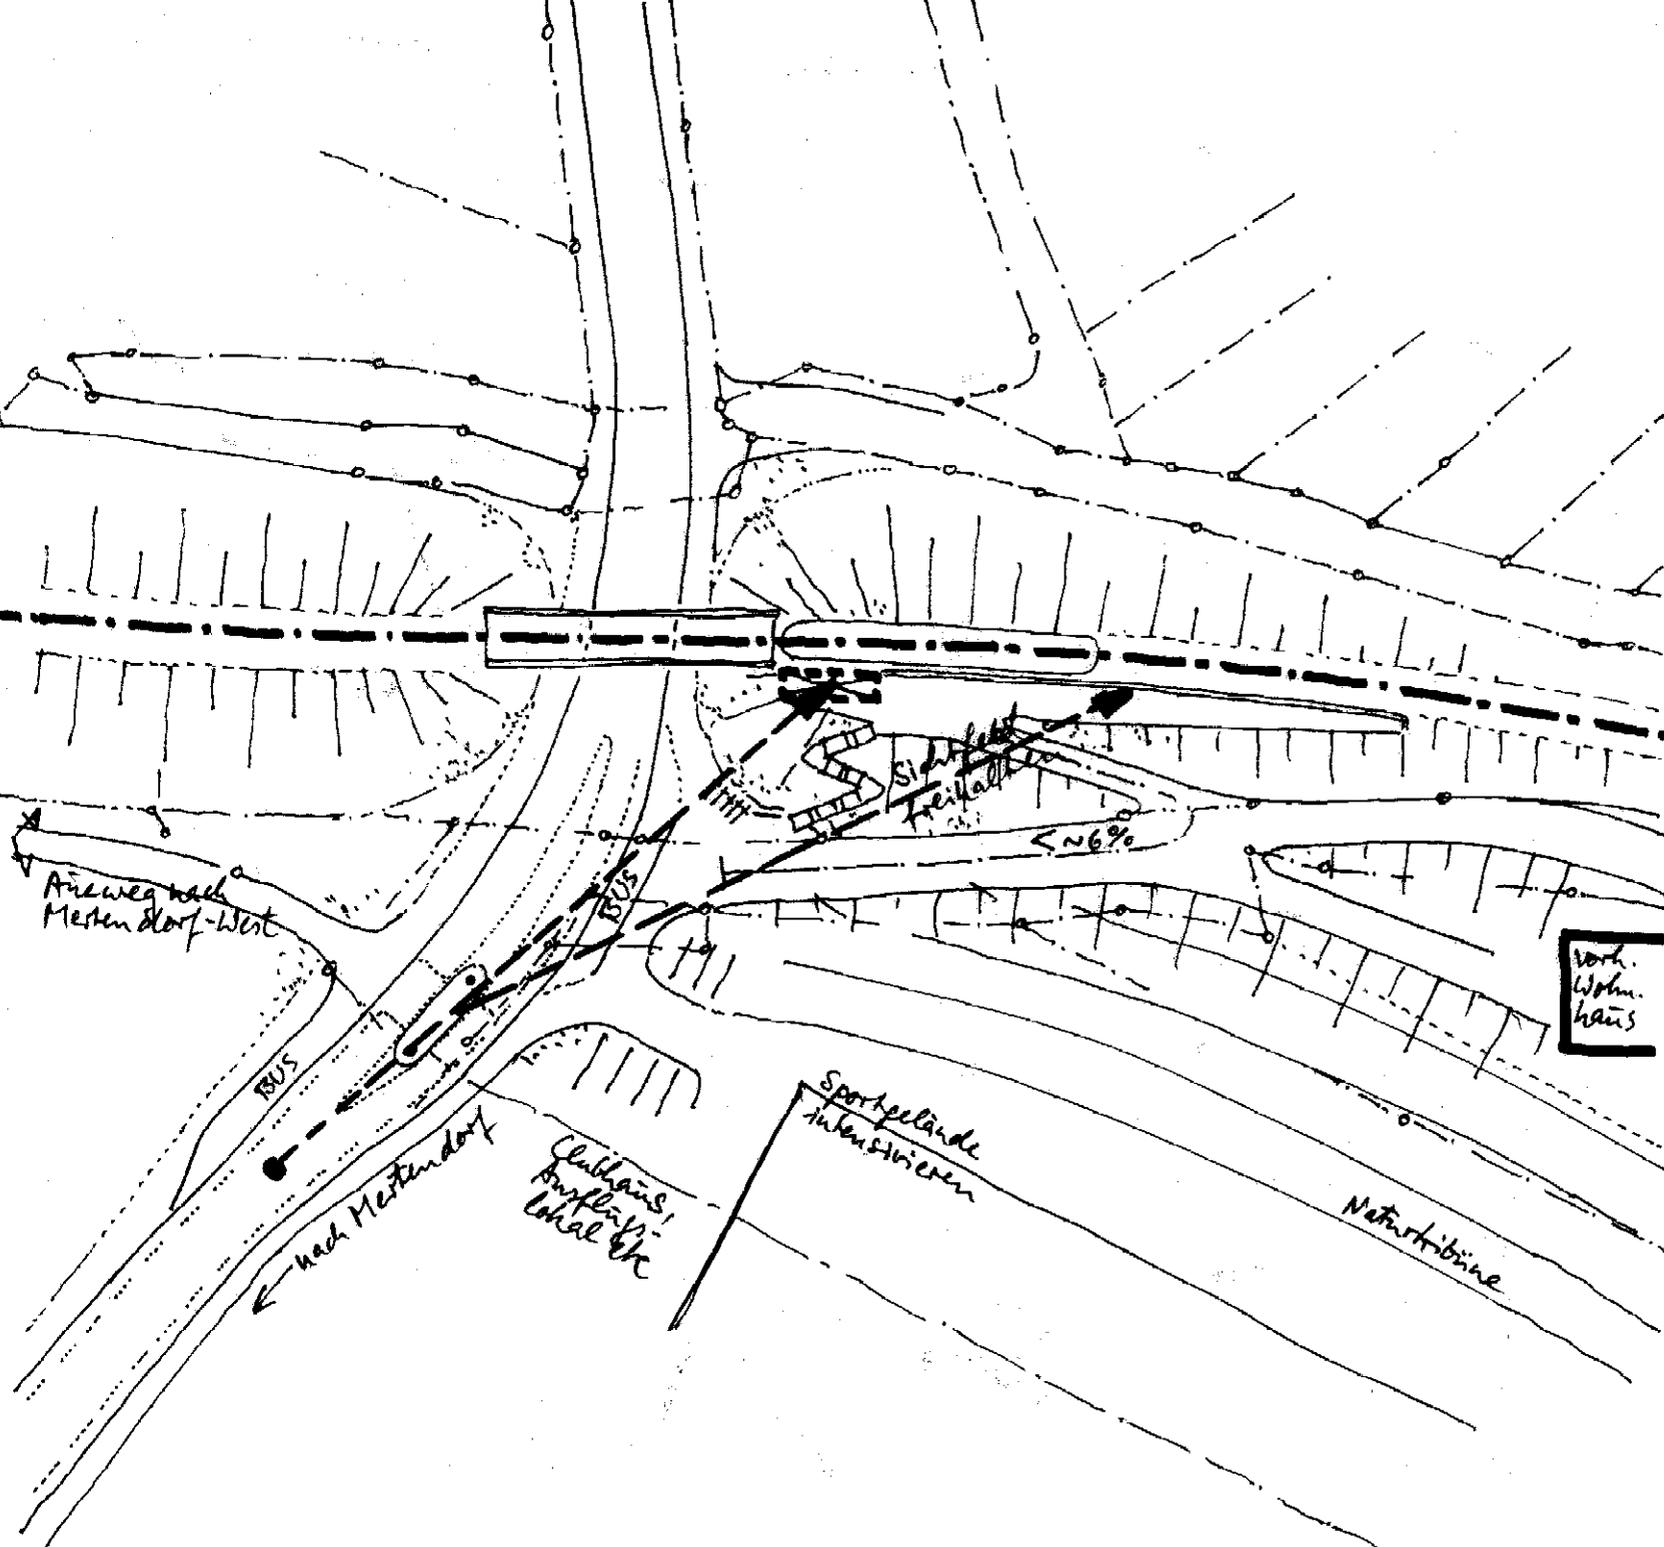

1. Neueinrichtung des HP Mertendorf-Sportplatz mit Bahnsteig
2. Privatisierung der bisherigen Bahnhofsgebäude. Je nach betrieblichen Möglichkeiten ggf. Erhaltung des bisherigen HP
3. Auffahrt, Warteplatz, Rampe 6%, Treppe als Erdbauwerk in vorhandene Böschung
4. Warteplatz, Unterstand, Ausstattung am Gleis oben; zusätzlich Radständer und Infotafel unten im Straßenbereich
5. Verbesserung Radfahrer durch Schutzstreifen nach SIV0 entlang der Ortsdurchfahrt L200
6. Verbesserung Fußgänger-Radfahrer-Schnittstelle durch Insel. Anlage von Busbuchten und Gehwegen im Nahbereich des SPNV-Haltespunktes.



Prof. Dr.-Ing. H.-H. von Winning & Partner GbR  
Architekt, Stadtplaner, Verkehrsplaner SRL

Westring 63, 34127 Kassel, T: 0561/85840, F: 8998010  
Osterdorf 8, 87534 Oberstauen, T: 08325/366, F: /1310  
v.winning@t-online.de