


Programmvorschlag SPNV-Schnittstelle

1 LINIE ZEITZ - NAUMBURG  
1.11 NAUMBURG-OST

1. Verlegung des Haltepunktes südlich des BÜ Grochlitzer Straße und westlich der Gleise.
2. Einrichtung eines Unterstandes mit Zubehör in ortsangepasster Bauweise.
3. Städtebauliche Einbindung durch Konversion der umgebenden Flächen.
4. Öffentlichkeit durch Einsehbarkeit und Übersichtlichkeit des Haltepunktes.

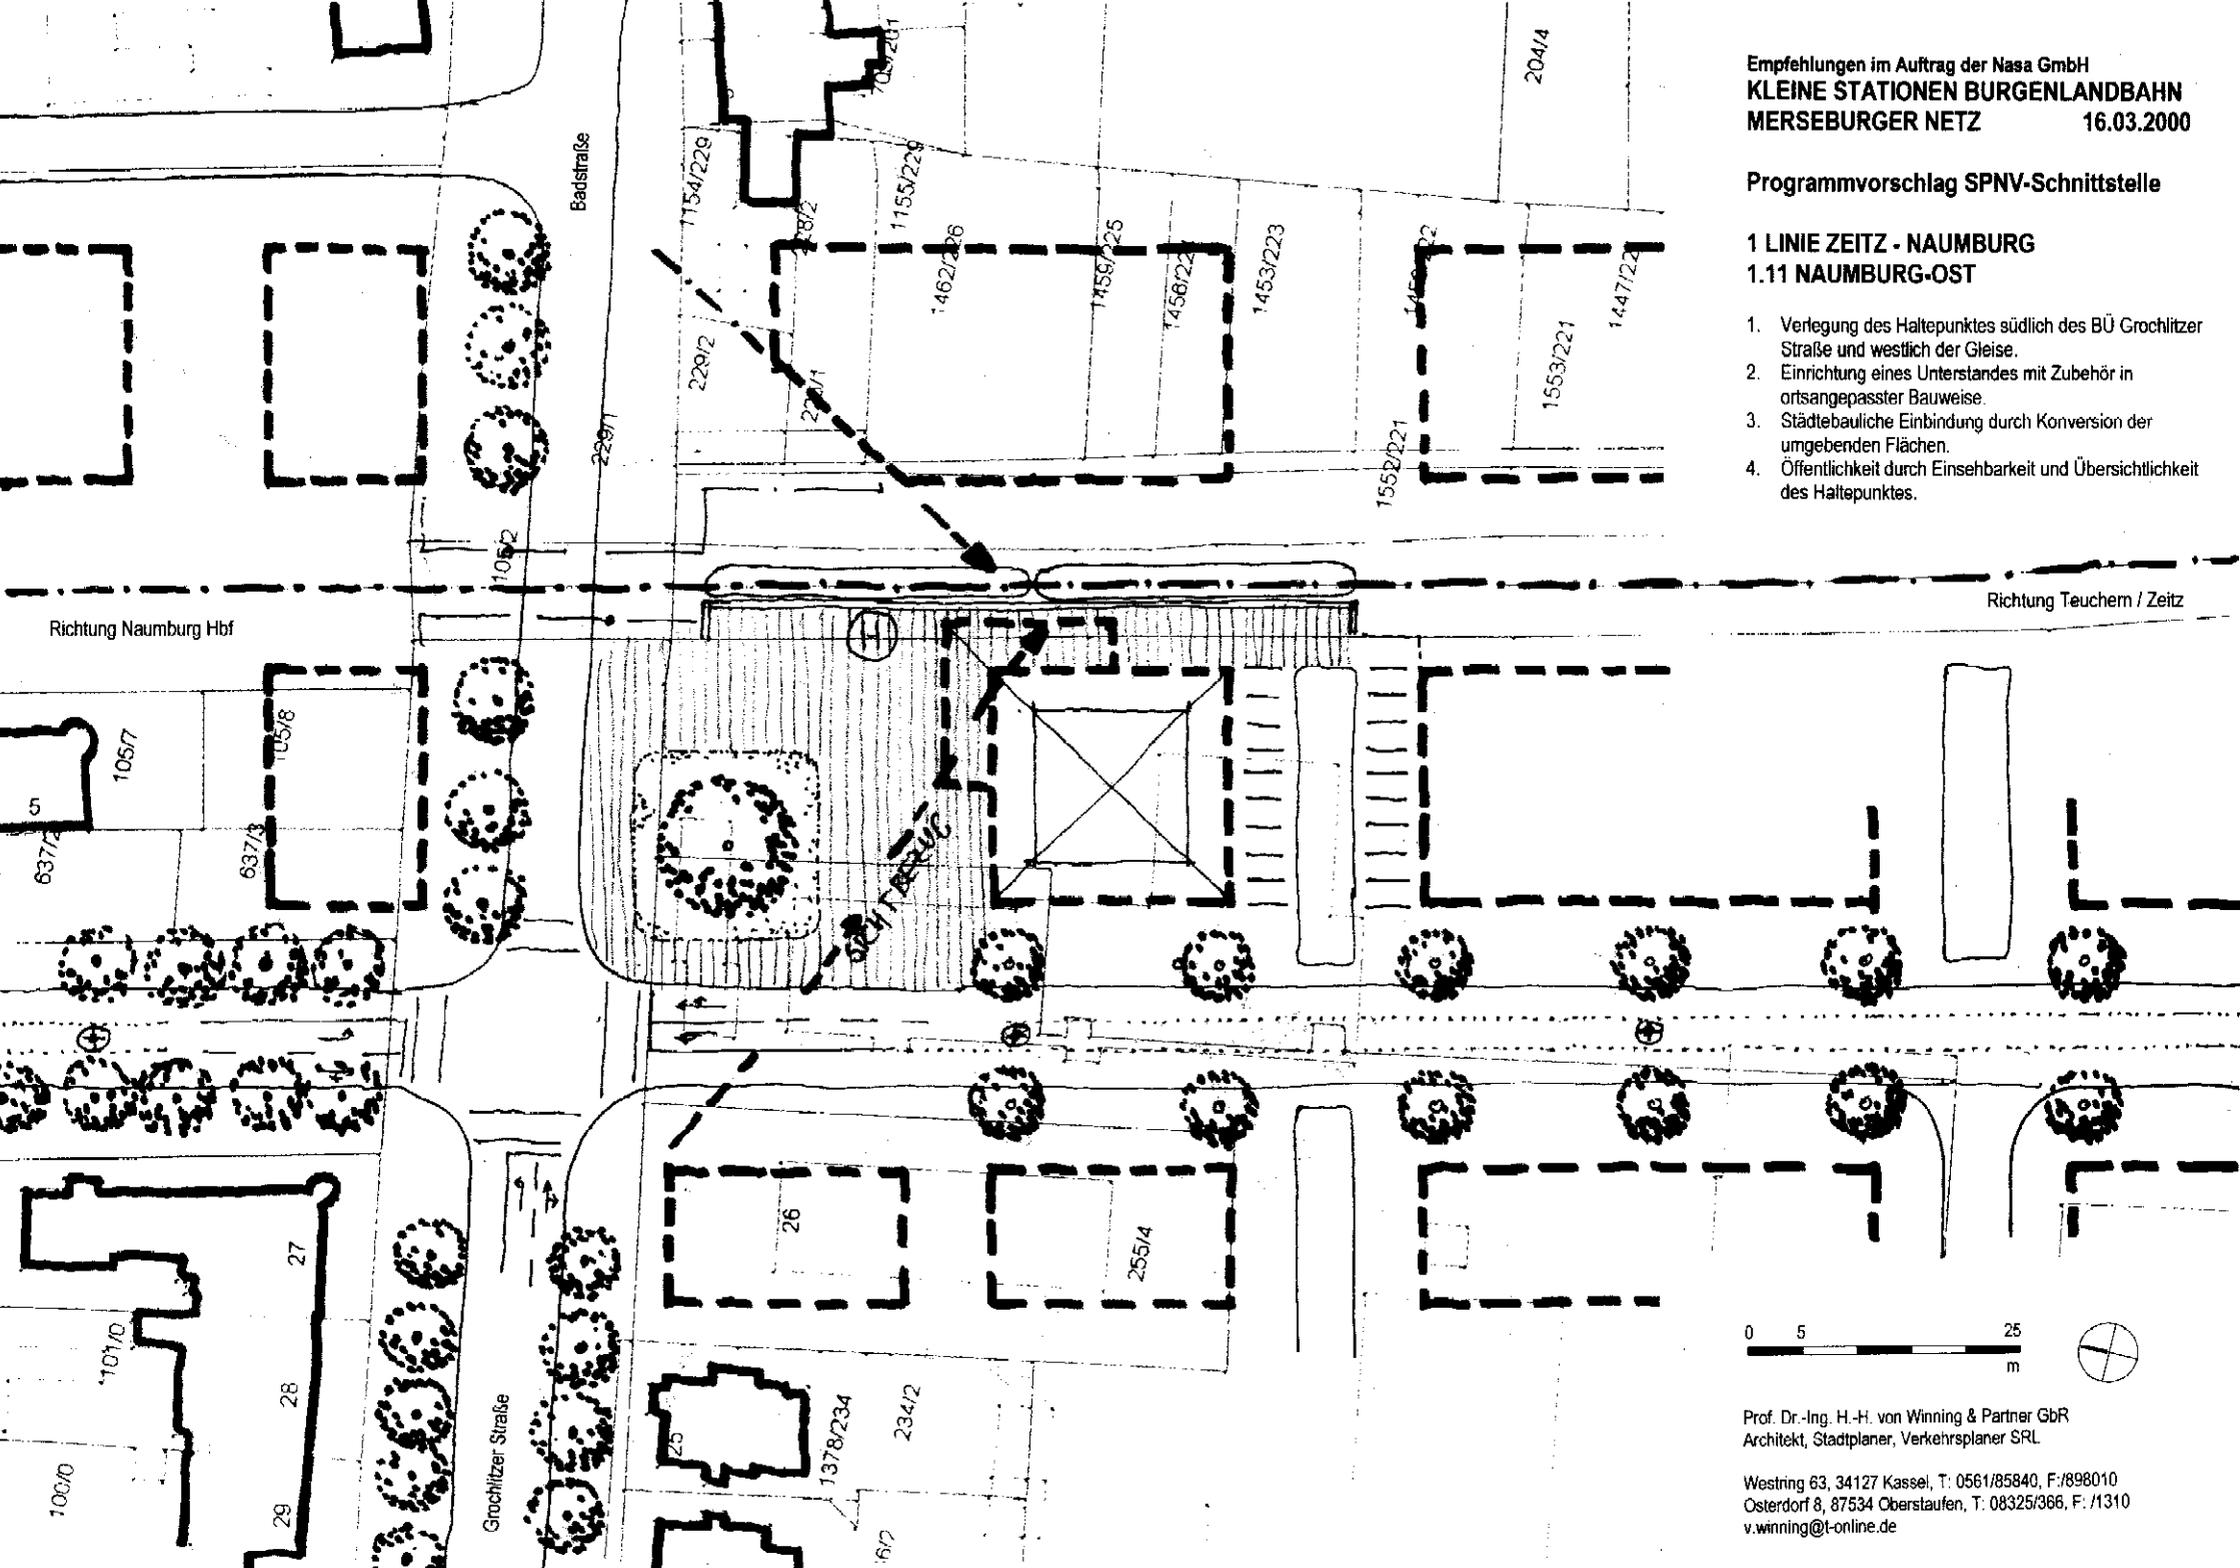

Prof. Dr.-Ing. H.-H. von Winning & Partner GbR  
Architekt, Stadtplaner, Verkehrsplaner SRL

Westring 63, 34127 Kassel, T: 0561/85840, F:/898010  
Osterdorf 8, 87534 Oberstaufen, T: 08325/366, F: /1310  
v.winning@t-online.de