


Programmvorschlag SPNV-Schnittstelle

1A LINIE TEUCHERN – WEISSENFELS
1A.2 LANGENDORF

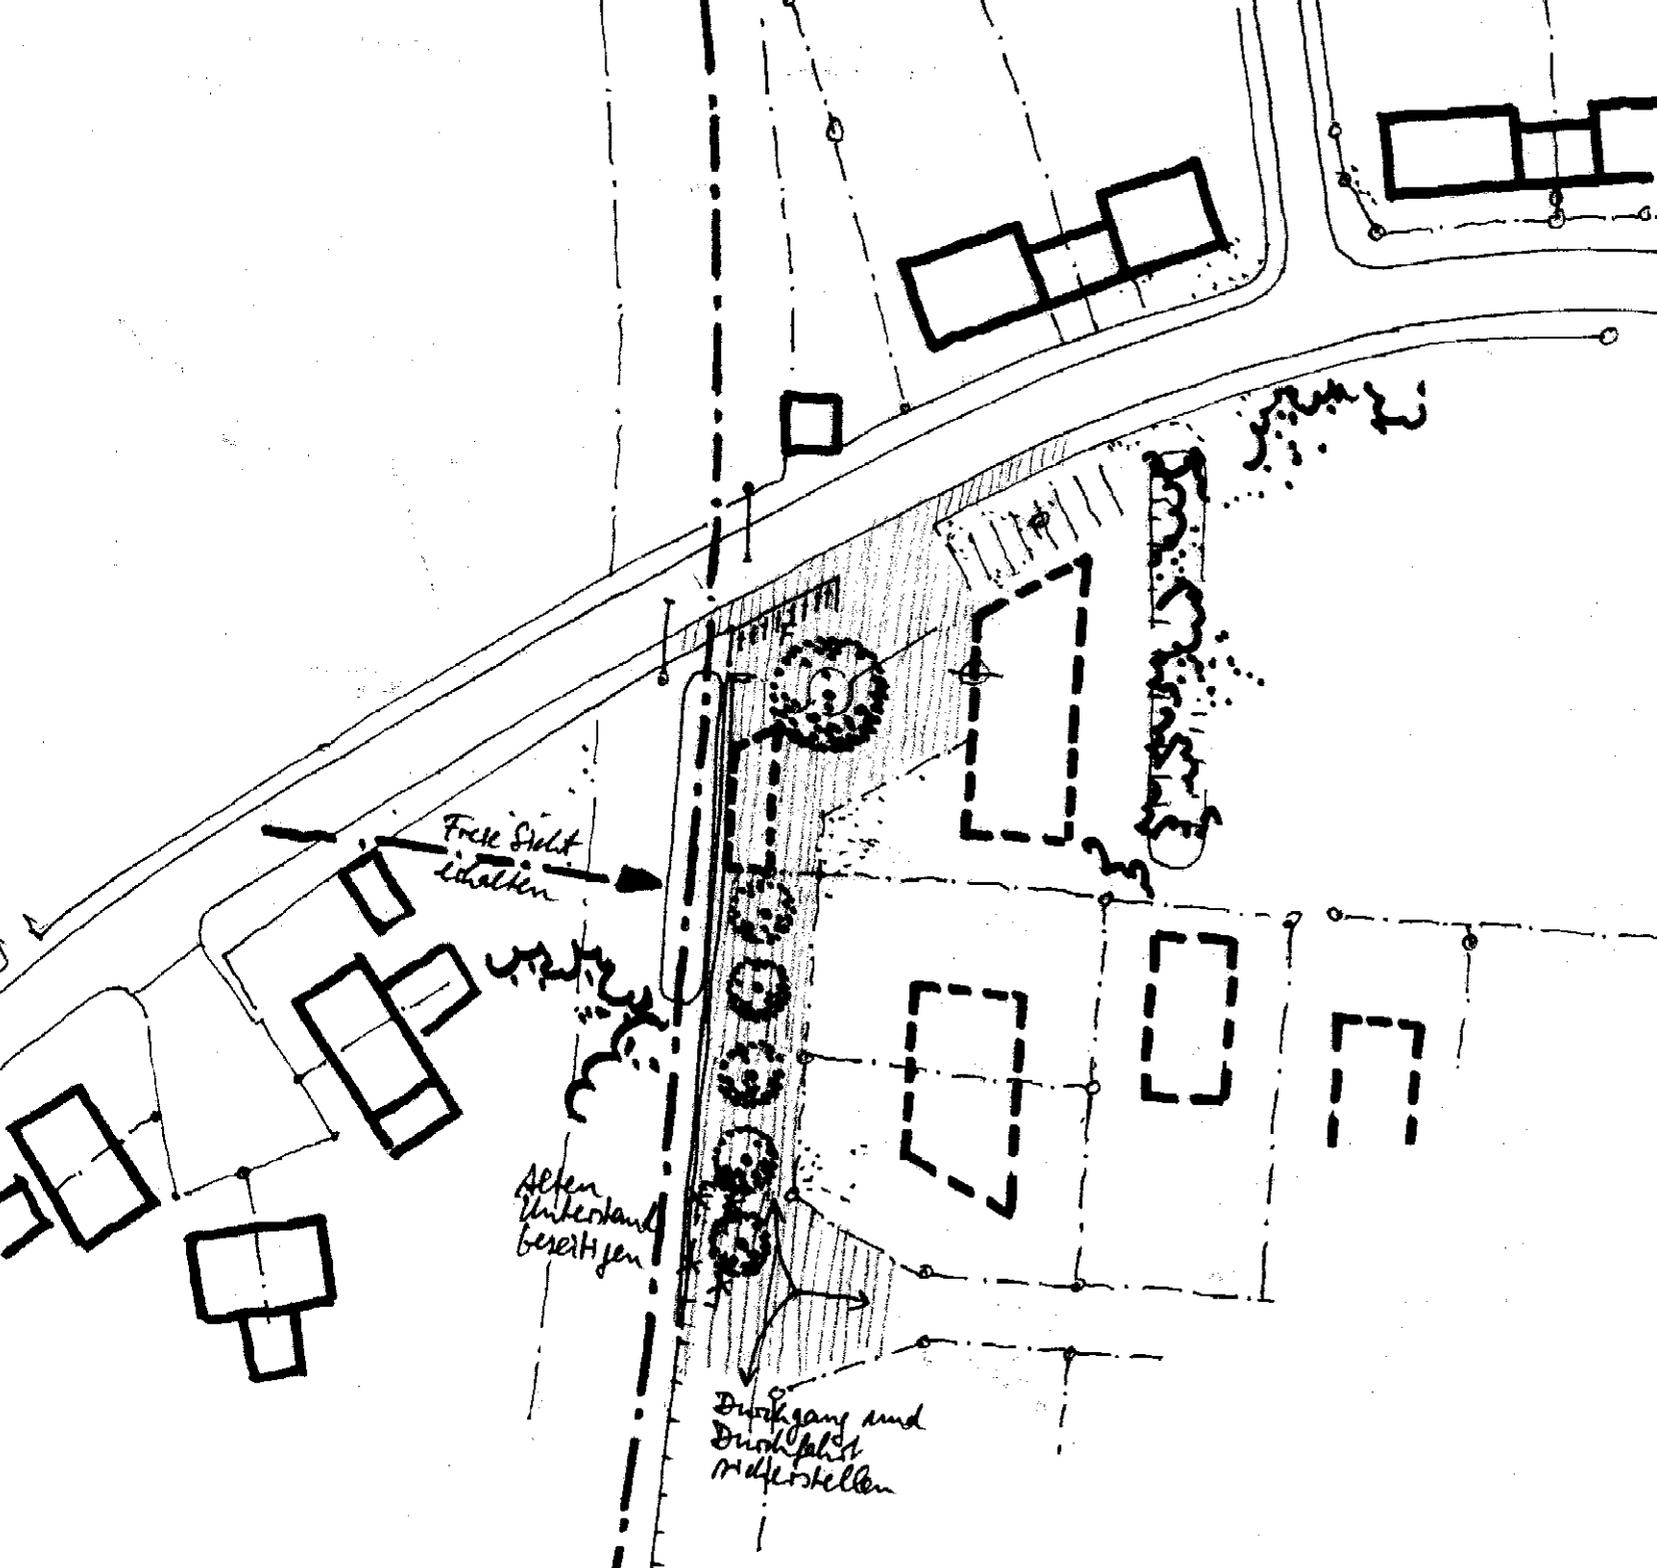

1. Erneuerung des Bahnsteigs; Zughalt unmittelbar am Bahnübergang
2. Neuer Unterstand mit Einrichtungen, Info, Radständer im Straßenbereich mit öffentlicher Einsehbarkeit, transparent in ortsangepasster Bauweise; Abriss des alten, vandalisierten Unterstandes.
3. Erneuerung von Vorplatz und Zuwegungen entlang der Straße
4. Landschaftspflegerische Behandlung nicht aktivierter Flächen, z.B. Entwässerungen, Staustufen, Biotope, Gräben u.a.
5. Verknüpfung des Bahnsteiges nach Süden durch Befestigung von Wegen bis zu den angeschlossenen Straßen
6. Anregung städtebaulicher Entwicklung/ verdichtetes Bauvorhaben mit Bezug auf den neuen Haltestellenvorplatz.
7. Prüfung der Entbehrlichkeit von Bahnflächen, z.B. im Bereich der südlichen Erschließungsstraße



Prof. Dr.-Ing. H.-H. von Winning & Partner GbR
Architekt, Stadtplaner, Verkehrsplaner SRL

Westring 63, 34127 Kassel, T: 0561/85840, F: 898010
Osterdorf 8, 87534 Oberstaufen, T: 08325/366, F: 1310
v.winning@t-online.de