


Programmvorschlag SPNV-Schnittstelle

2 LINIE NAUMBURG - NEBRA
2.11 WANGEN/ NEU

1. Befestigung und Gestaltung eines kleinen Vorplatzes
2. Unterstand mit Ausstattung in ortsangepasster Bauweise
3. Sichtbeziehungen von der Straße zum Zughalt
4. Vorschläge für städtebauliche Ergänzungen

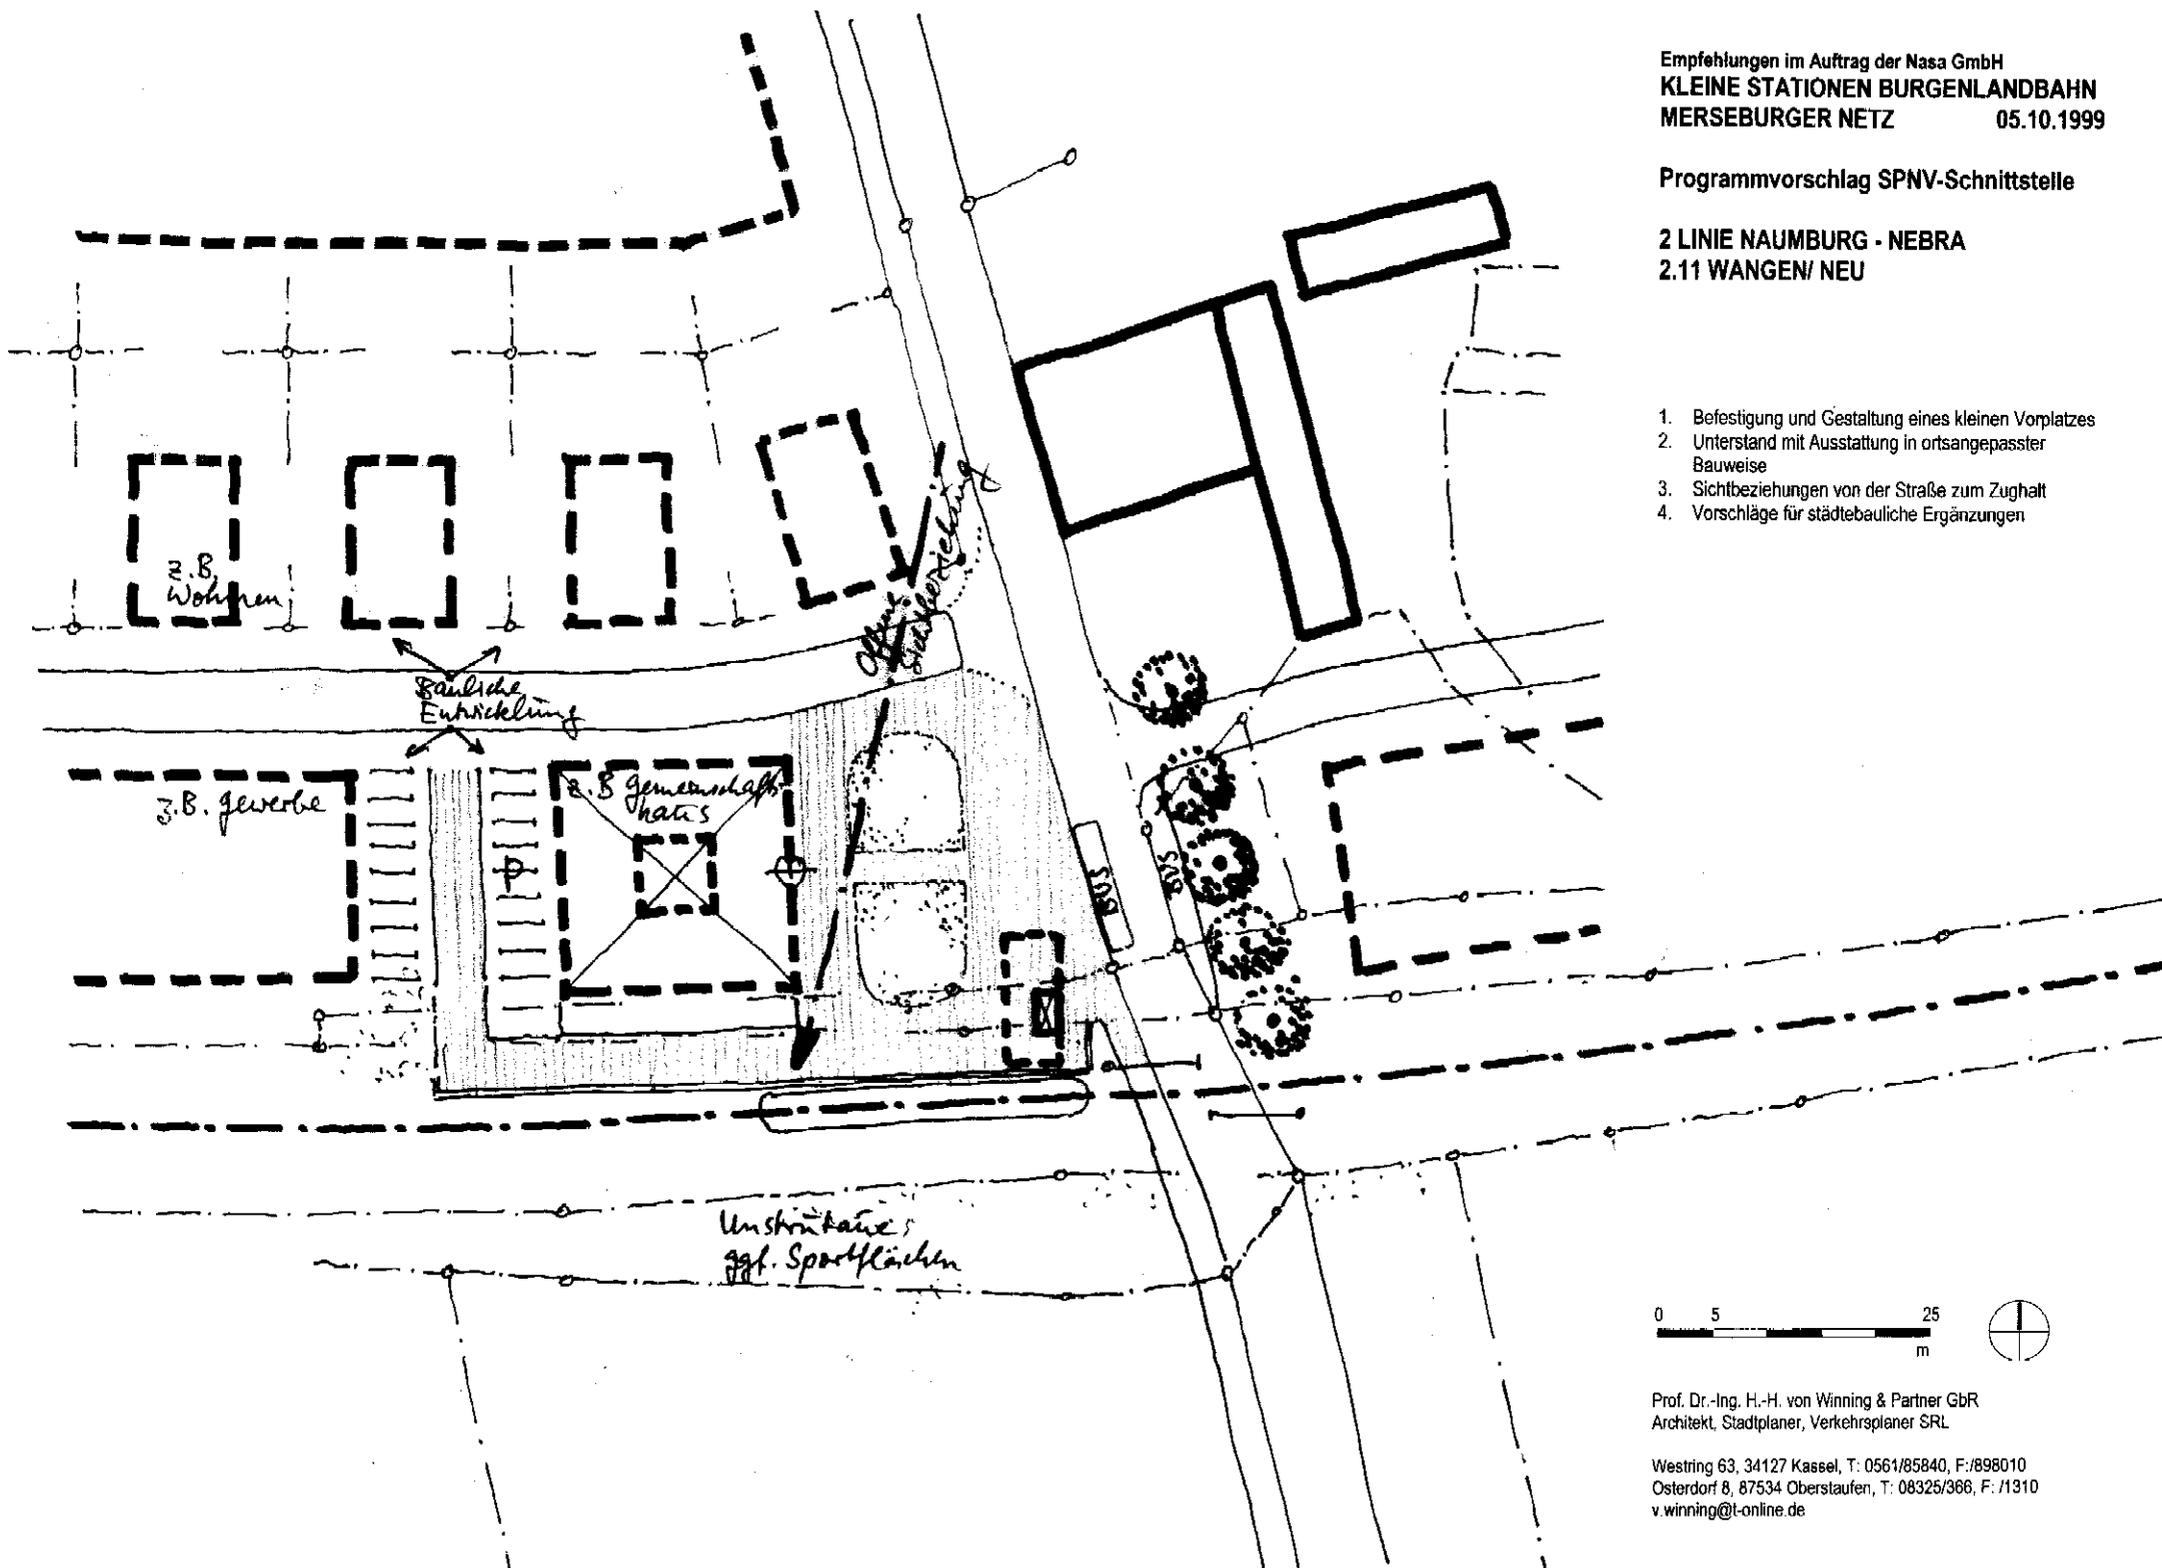

Prof. Dr.-Ing. H.-H. von Winning & Partner GbR
Architekt, Stadtplaner, Verkehrsplaner SRL

Westring 63, 34127 Kassel, T: 0561/85840, F:/898010
Osterdorf 8, 87534 Oberstaufen, T: 08325/366, F:/1310
v.winning@t-online.de