


Programmvorschlag SPNV-Schnittstelle

4 LINIE MERSEBURG- RÖBLINGEN A. SEE  
4.11 NEMSDORF-GÖHRENDORF

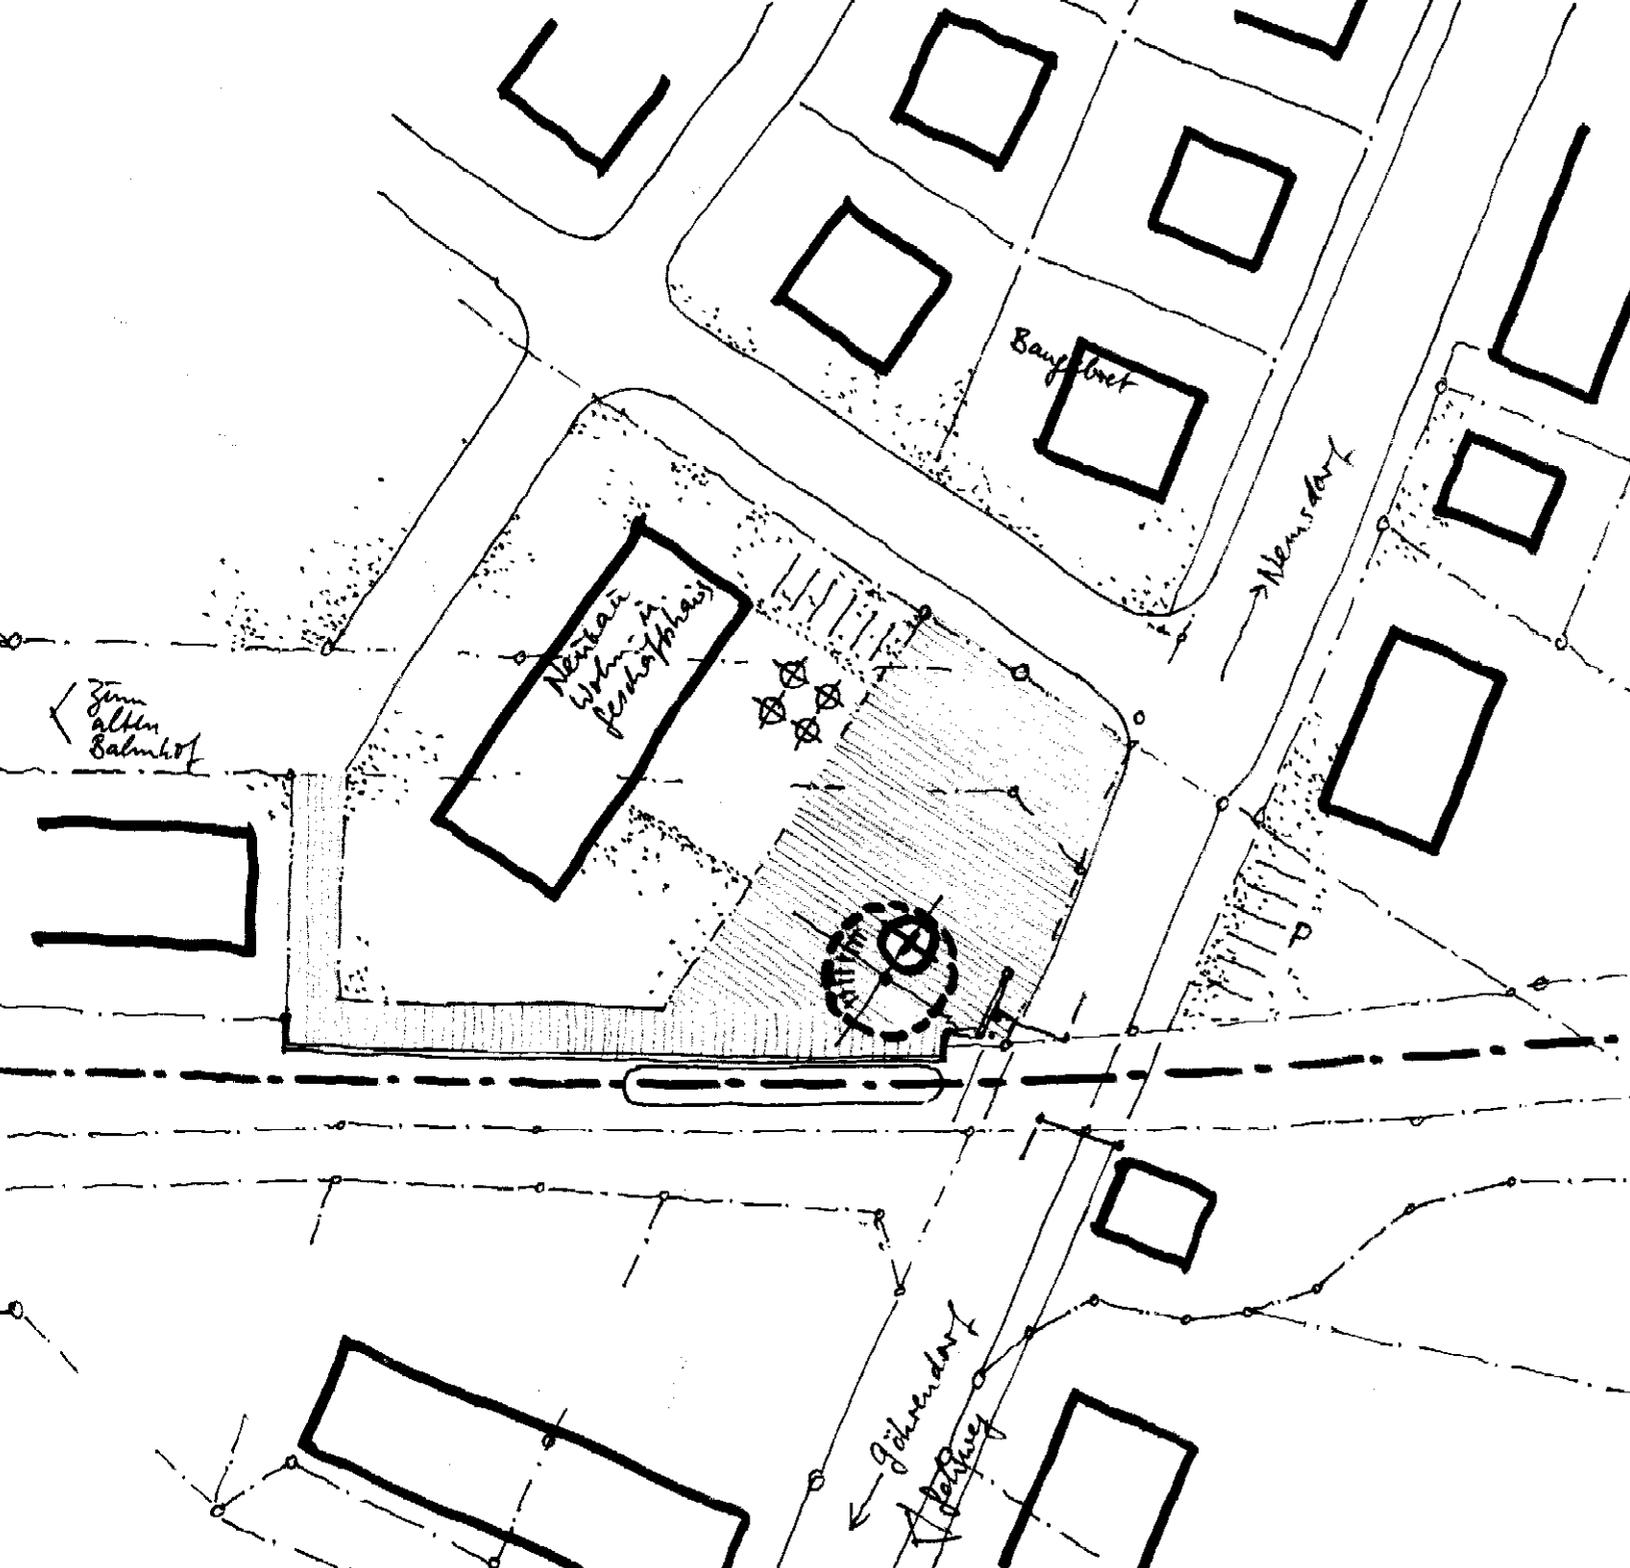

1. Verlegung des Haltepunktes an den Bahnübergang nördlich der Bahnlinie.
2. Unterstand mit Ausstattung, Info, Wartebereichen und Radständern in ortsangepasster Bauweise; ggf. integriert in Neubebauung; ggf. einige Stellplätze.
3. Befestigung und Gestaltung von Vorplatz und Wartebereichen
4. Anlage von Fußgänger/Radfahrer- Verbindungen Richtung Nordosten (Nemsdorf) und Südwesten (Göhrendorf).
5. Städtebauliche Bereinigung von Grundstücken und Wegen im unmittelbarem Bahnhofsbereich (neu)
6. Privatisierung des ehemaligen Empfangsgebäudes sowie der übrigen entbehrlichen Bahngrundstücke.



Prof. Dr.-Ing. H.-H. von Winning & Partner GbR  
Architekt, Stadtplaner, Verkehrsplaner SRL

Westring 63, 34127 Kassel, T: 0561/85840, F:/898010  
Osterdorf 8, 87534 Oberstaufen, T: 08325/366, F:/1310  
v.winning@t-online.de