


PROGRAMMVORSCHLAG SPNV-SCHNITTSTELLE

4 LINIE MERSEBURG - RÖBLINGEN AM SEE
4.17 STEDTEN

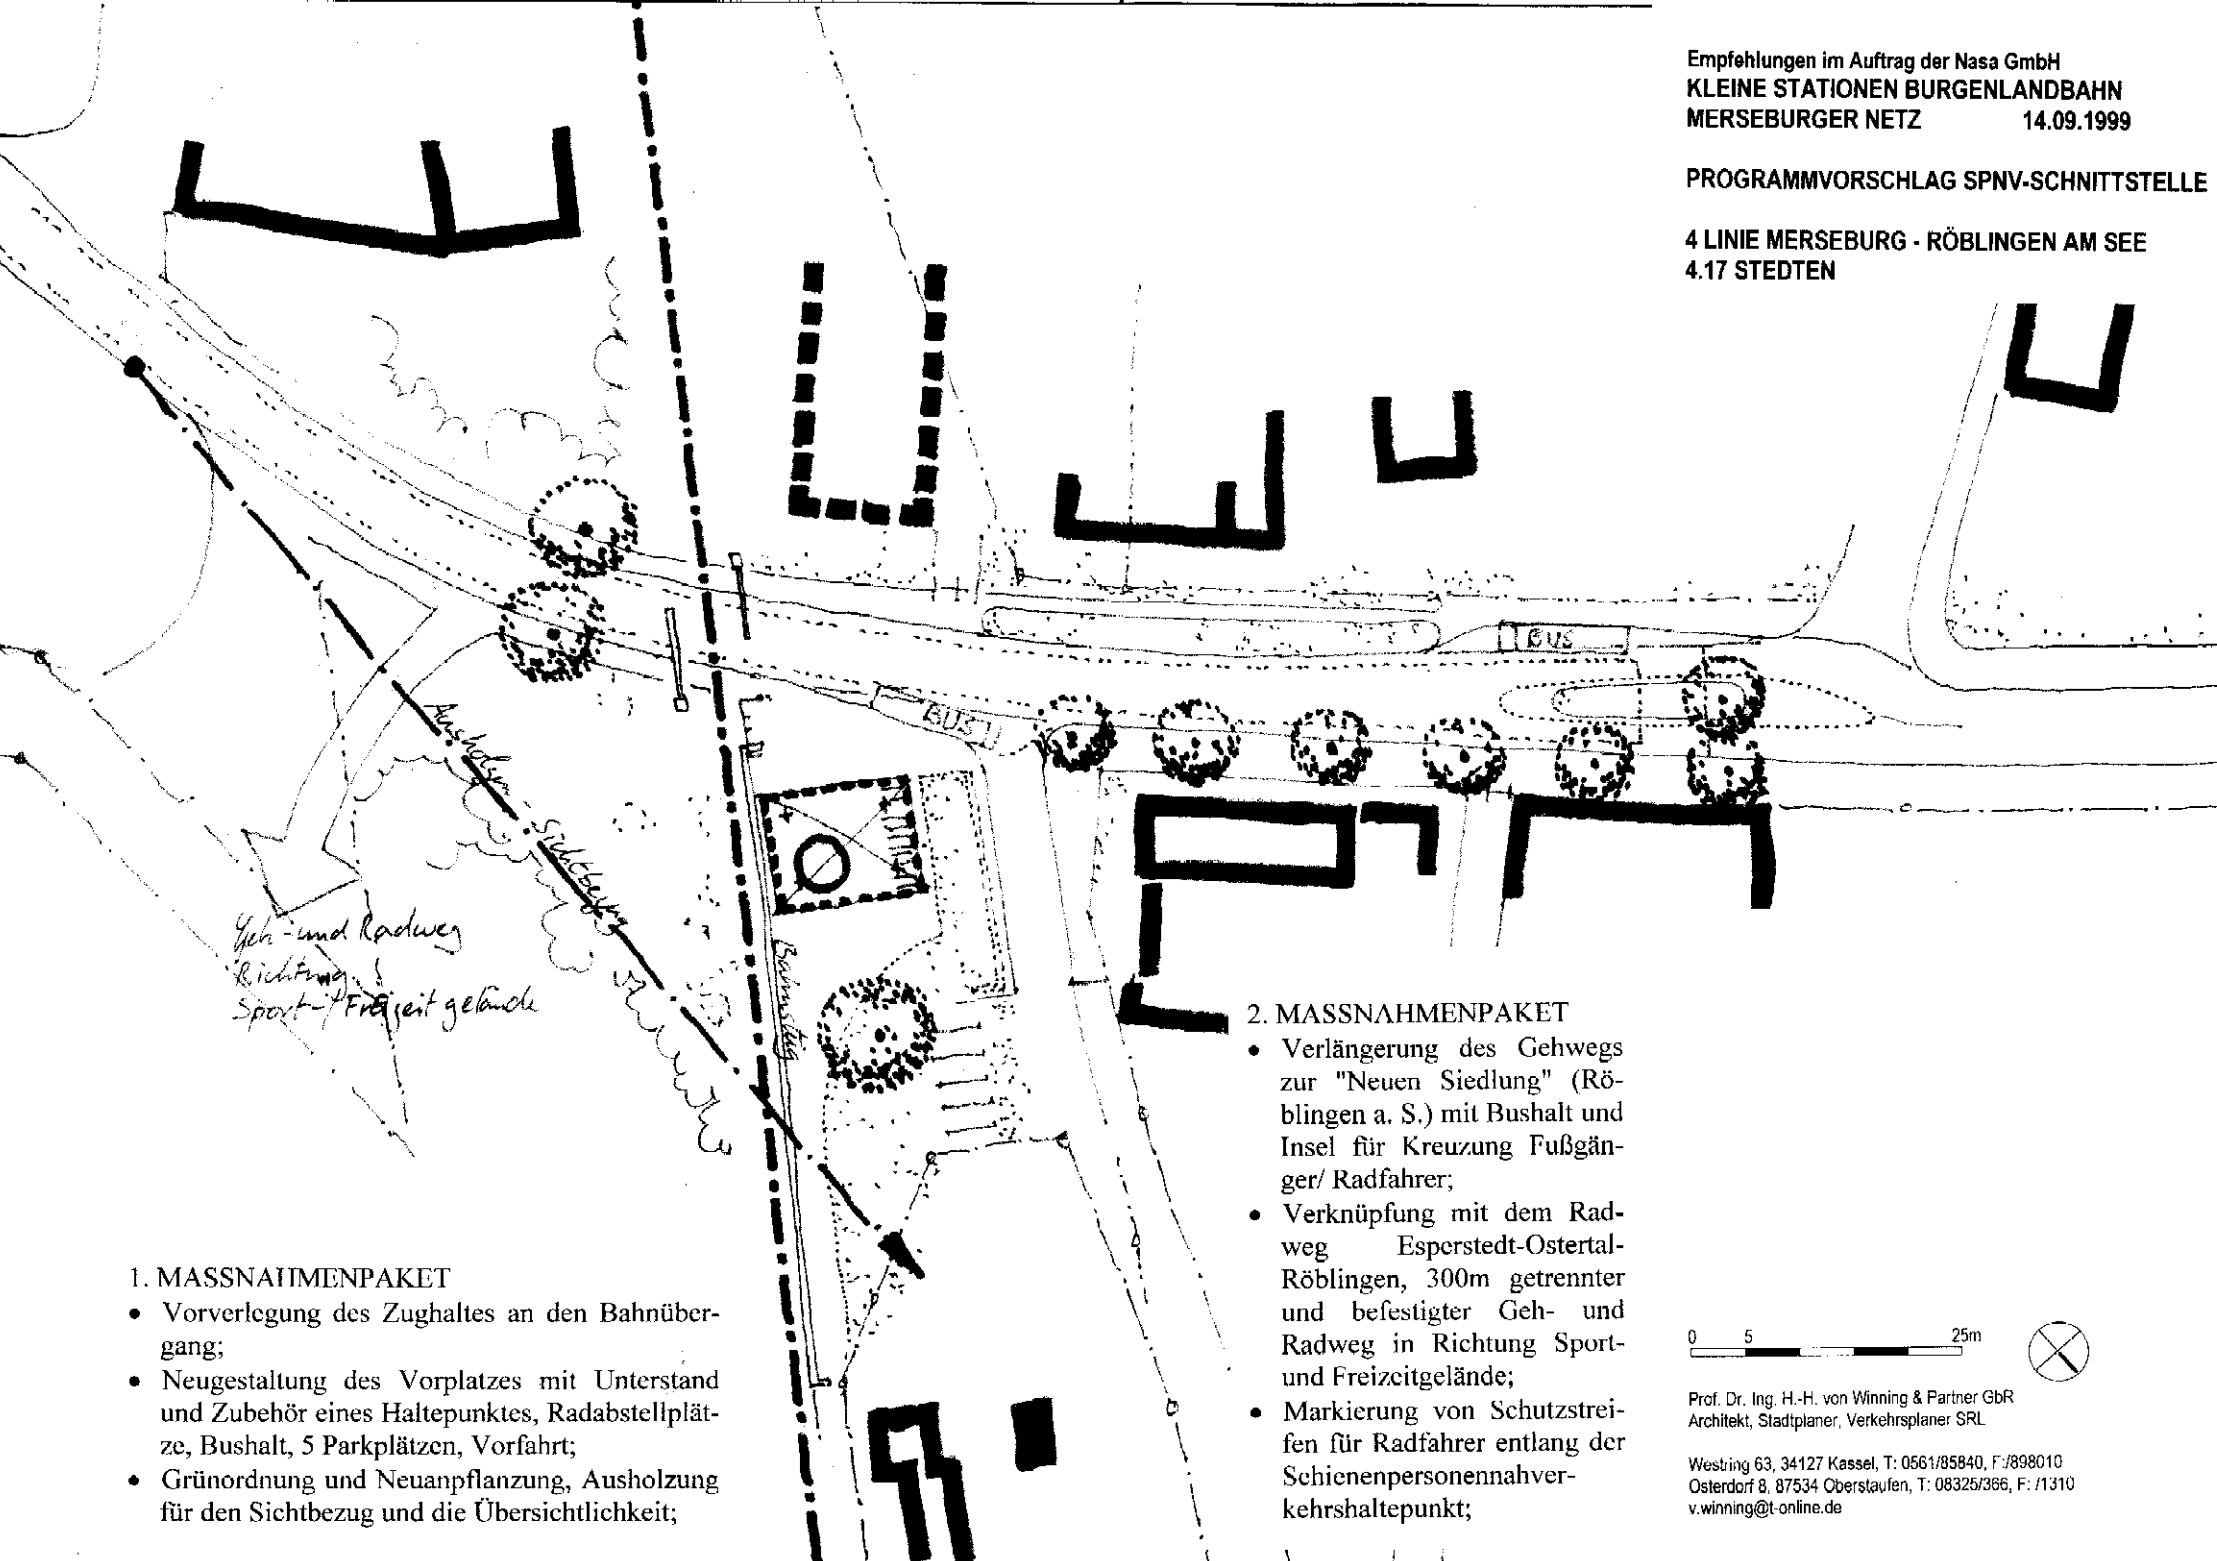

1. MASSNAHMENPAKET

- Vorverlegung des Zughaltes an den Bahnübergang;
- Neugestaltung des Vorplatzes mit Unterstand und Zubehör eines Haltepunktes, Radabstellplätze, Bushalt, 5 Parkplätzen, Vorfahrt;
- Grünordnung und Neuanpflanzung, Ausholzung für den Sichtbezug und die Übersichtlichkeit;

2. MASSNAHMENPAKET

- Verlängerung des Gehwegs zur "Neuen Siedlung" (Röblingen a. S.) mit Bushalt und Insel für Kreuzung Fußgänger/ Radfahrer;
- Verknüpfung mit dem Radweg Esperstedt-Ostertal-Röblingen, 300m getrennter und befestigter Geh- und Radweg in Richtung Sport- und Freizeitgelände;
- Markierung von Schutzstreifen für Radfahrer entlang der Schienenpersonennahverkehrshaltepunkt;

0 5 25m



Prof. Dr. Ing. H.-H. von Winning & Partner GbR
Architekt, Stadtplaner, Verkehrsplaner SRL

Westring 63, 34127 Kassel, T: 0561/85840, F: 898010
Osterdorf 8, 87534 Oberstaufen, T: 08325/366, F: 1310
v.winning@t-online.de