



1 LINIE ZEITZ - NAUMBURG
1.2 THEIßEN

**SCHNITTSTELLE FUSSGÄNGER/
 RADFAHRER DISKUSSIONSVORSCHLAG
 AUFWERTUNG ORTSDURCHFART B91**

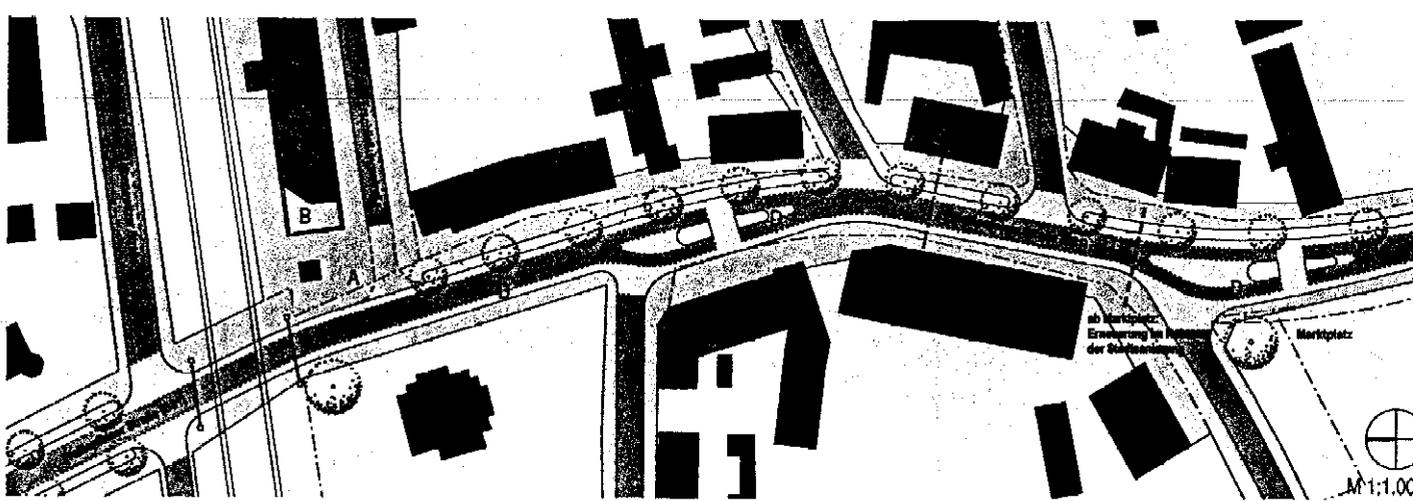


BESTAND

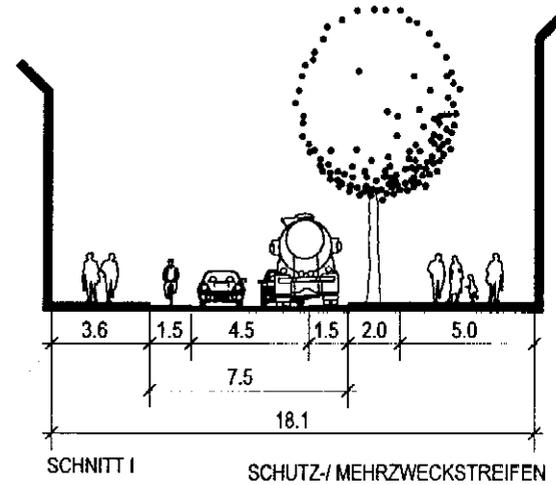


SCHNITT I


SCHUTZ-/MEHRZWECKSTREIFEN

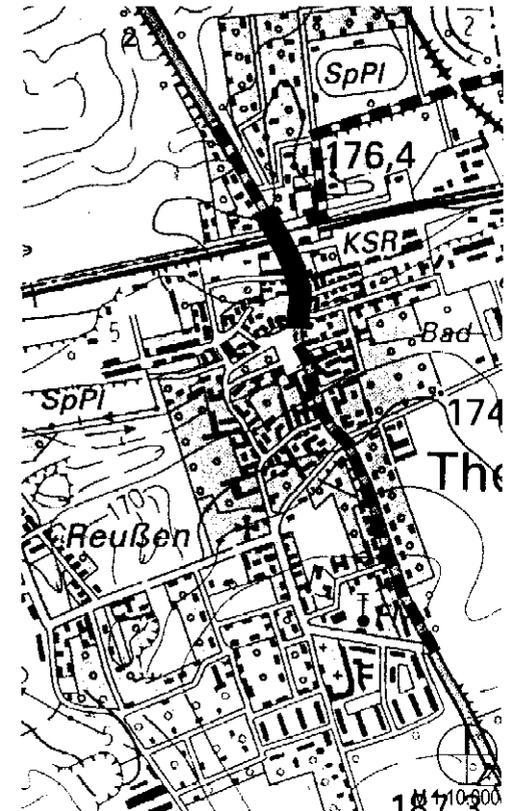

- Schutzstreifen nach StVO
- im Gesamtverlauf Ortsdurchfahrt
- Städtebaulich integrierte Gesamtumuerung im unmittelbaren Bahnhofsbereich

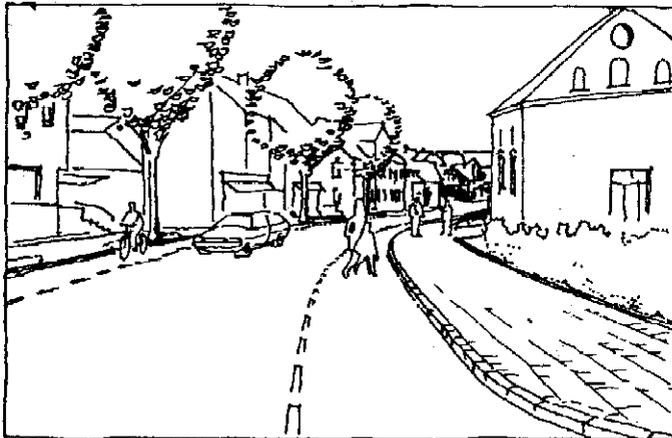

1. SCHRITT: MARKIERUNG SCHUTZSTREIFEN

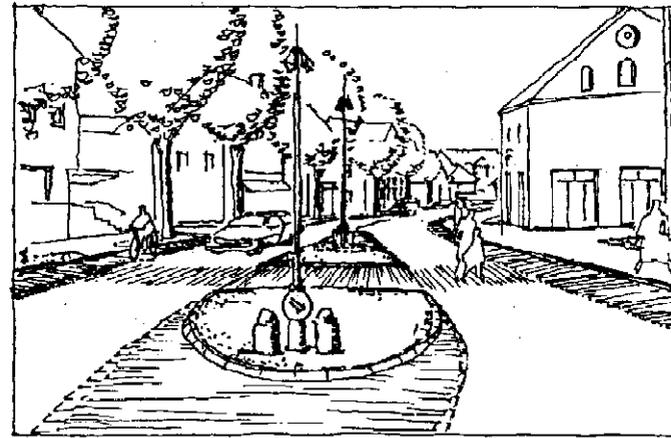

2. SCHRITT: GESAMTUMBAU, INSELN, MEHRZWECKSTREIFEN

Prof. Dr.-Ing. H.-H. von Winning & Partner GbR
 Architekt, Stadtplaner, Verkehrsplaner SRL

Westring 63, 34127 Kassel, T: 0561/85840, F: 898010
 Osterdorf 8, 87534 Oberstauten, T: 08325/366, F: 1/1310
 v.winning@t-online.de