


PLAN 4
Stellplatzangebot

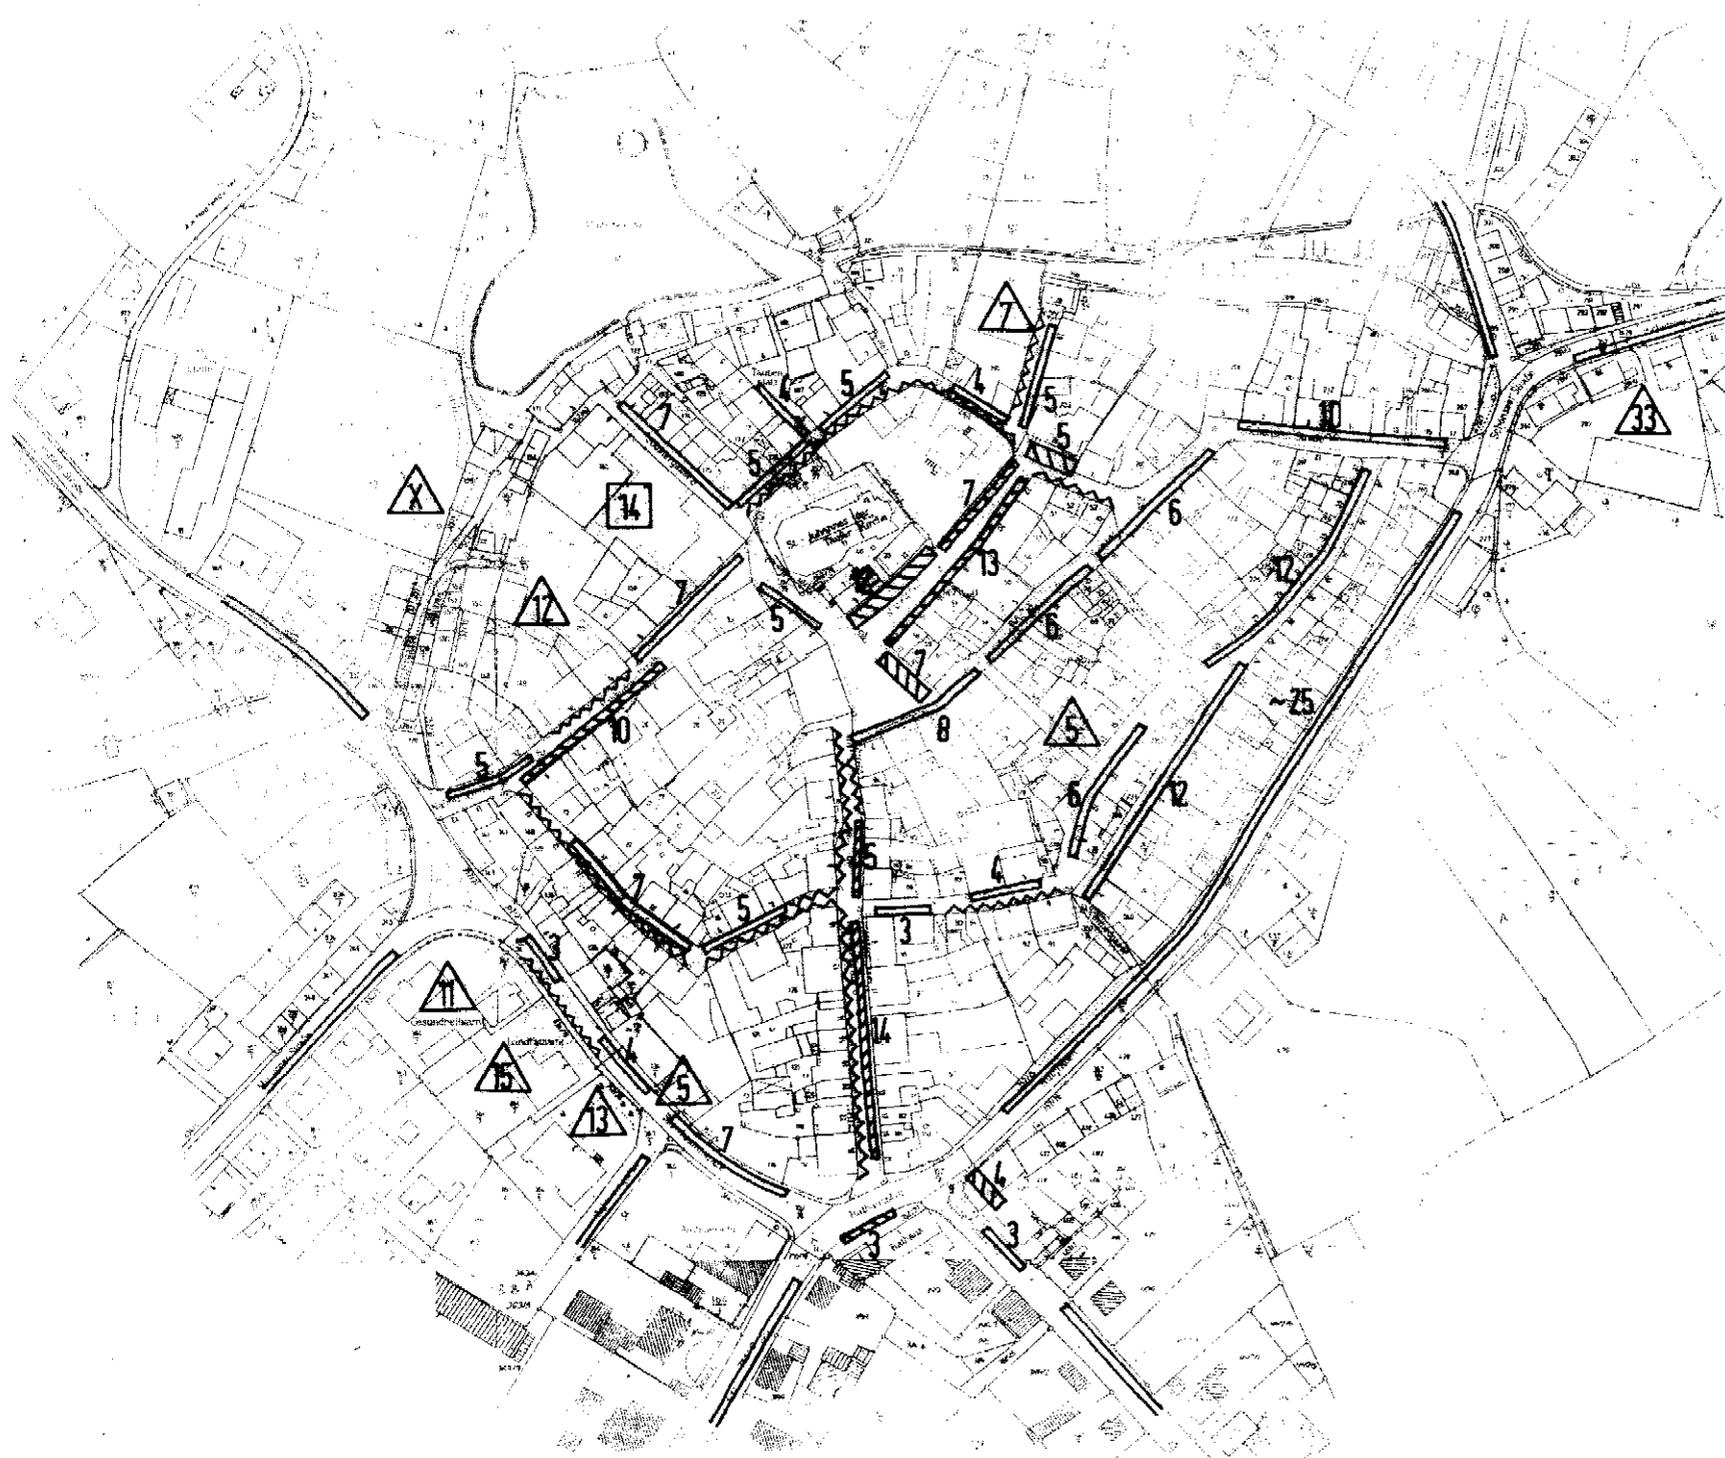

5  Fahrbahnbegleitende Stellplätze
- Längsaufstellung

5 
Fahrbahnbegleitende Stellplätze
mit Parkhöchstdauer von 2 h
zu Geschäftszeiten
- Längsaufstellung
- Senkrechtaufstellung

 Park-/ Halteverbot

 Öffentlicher oder Kundenparkplatz
außerhalb des Straßenraumes

 Öffentlicher Parkplatz
mit Parkhöchstdauer von 2 h
zu Geschäftszeiten



a. weiss
Ingenieurbüro

Krankenhausstr. 1 · 8462 Neunburg v. W.
Tel. 09672/1068 · Fax 09672/4137

Diplomingenieure
Architekt Dr.-Ing. Hans-Henning von Winning
Verkehrsingenieur Edgar Streichert

Dankstr. 1 · 81371 München
Tel. 089/761382, Fax. 089/773955

Alsenstraße 9 · 44789 Bochum
Tel. 0234/337992, Fax. 0234/37614