


PLAN 13
Maßnahmenprogramm Stufe I

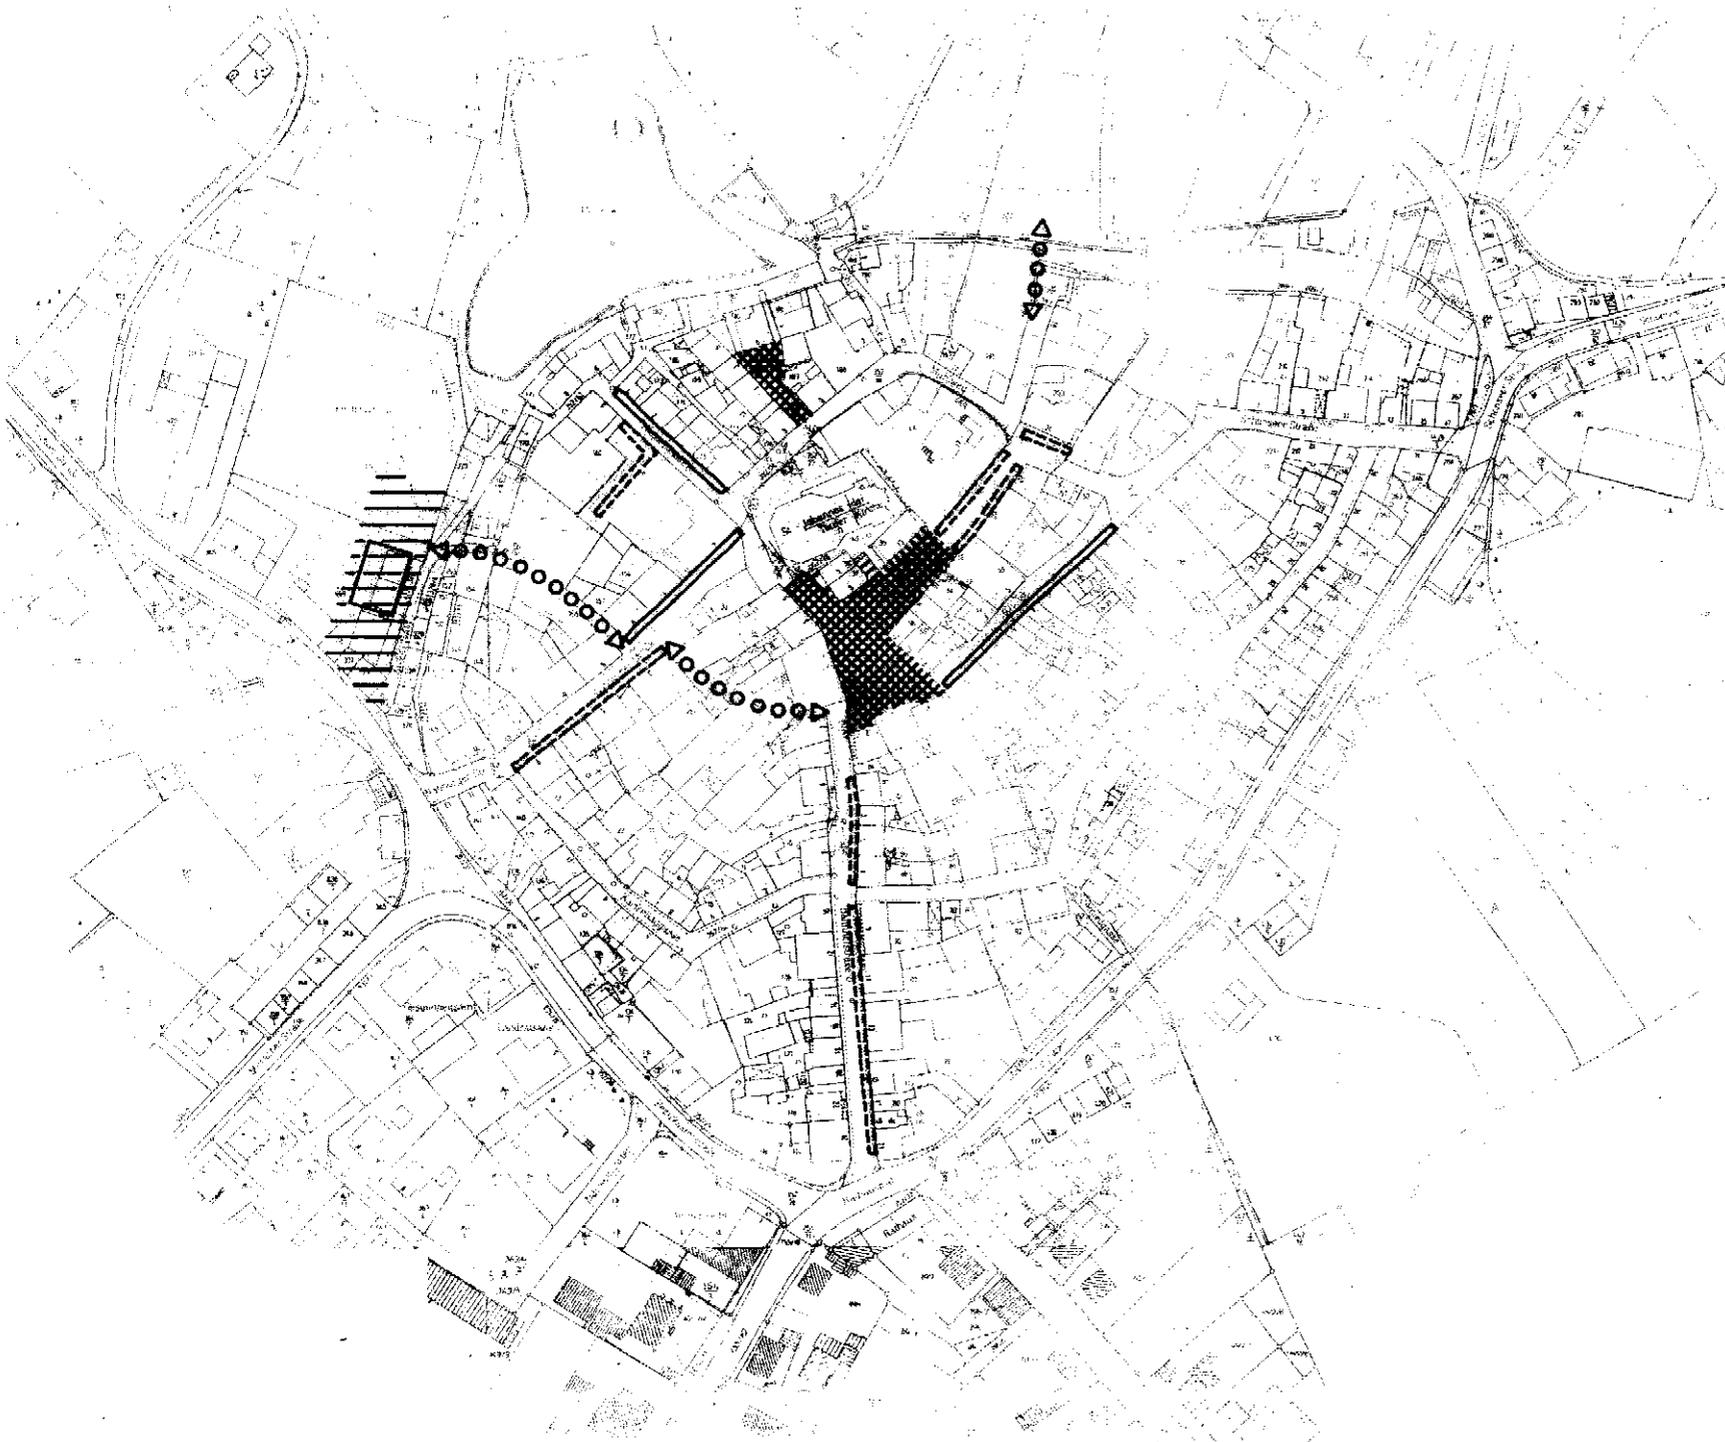

-  Neugestaltung und Parkverbot zum Schutz von Aufenthaltsbereichen
-  Bereich für ca. 30 Stellplätze umrandet:
Grundfläche für zweigeschossigen Parkstadt
-  Parkhöchstdauer auf 1 Stunde verringern
-  Parkhöchstdauer 1 Stunde neu einrichten
-  Fußwegverbindung



a. weiss
Ingenieurbüro
Krankenhausstr. 1 · 8462 Neunburg v. W.
Tel. 09672/1068 · Fax 09672/4137

Diplomingenieure
Architekt Dr.-Ing. Hans-Henning von Winning
Verkehringenieur Edgar Streichert
Dankstr. 1 · 81371 München
Tel. 089/761382, Fax. 089/773955
Alsenstraße 9 · 44789 Bochum
Tel. 0234/337992, Fax. 0234/37614