



FLÄCHENSPARENDER ÖPNV-VORRANG  
ZUR STÄDTEBAULICHEN AUFWERTUNG  
VON HAUPTVERKEHRSSTRASSEN

BEISPIEL HALLE (SAALE) 11/ 1999


Plan 3  
Planungsvorschlag  
Städtebauliche Integration  
Böllberger Weg

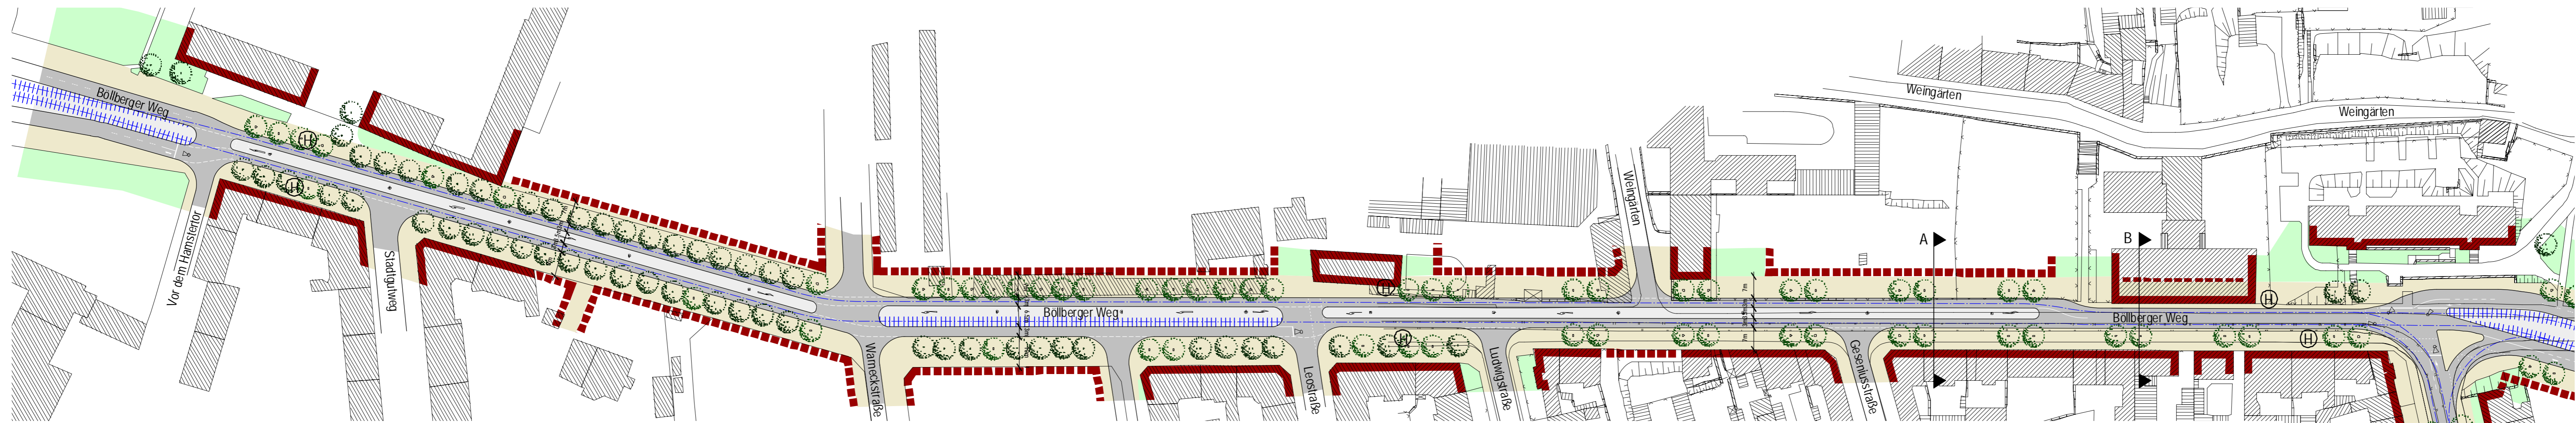


QUERSCHNITT A

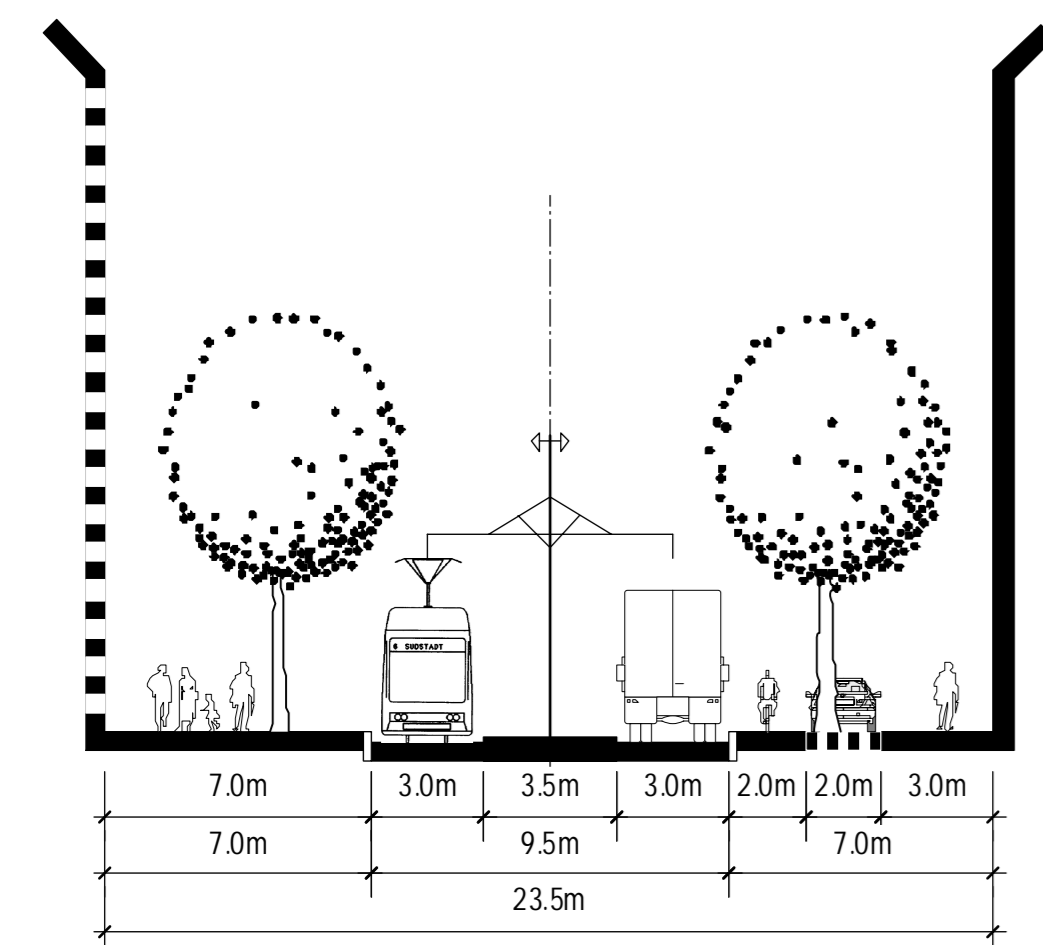


zum Vergleich  
Planung nach bisheriger GVFG-Anwendung

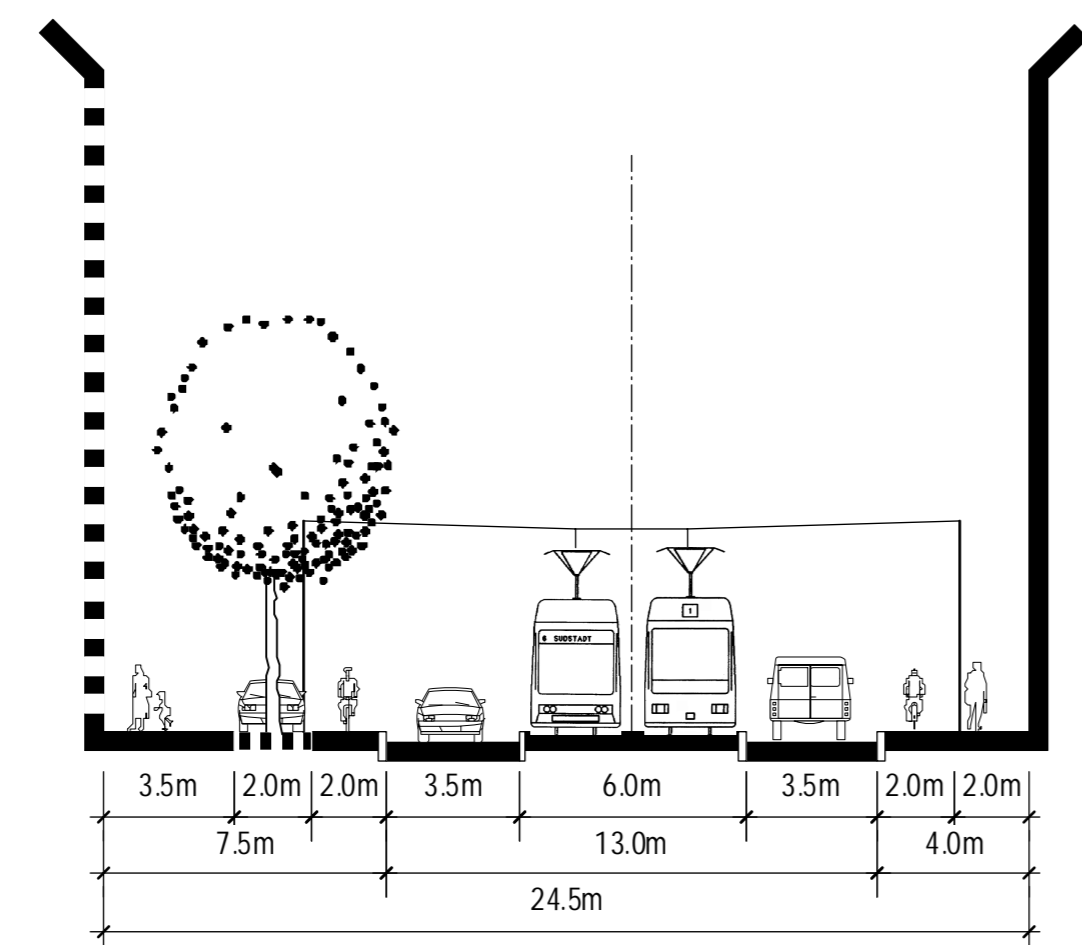

QUERSCHNITT B  
KÜNSTLERHAUS mit Arkade

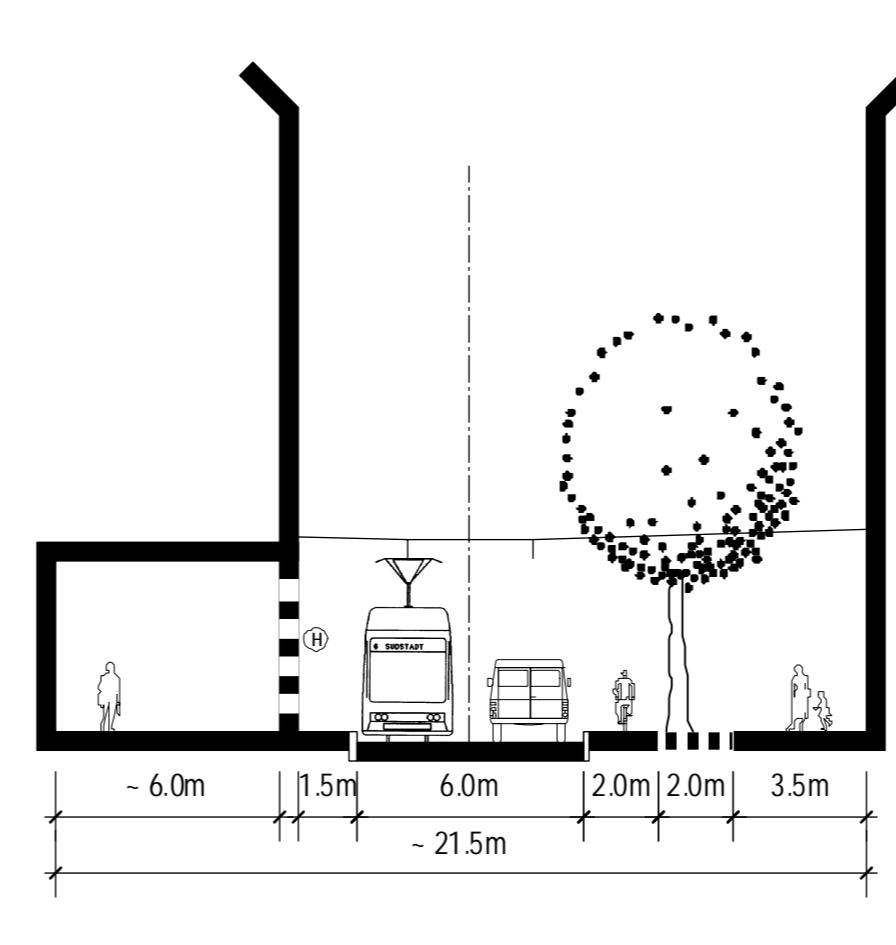

Variante  
KÜNSTLERHAUS ohne Arkade

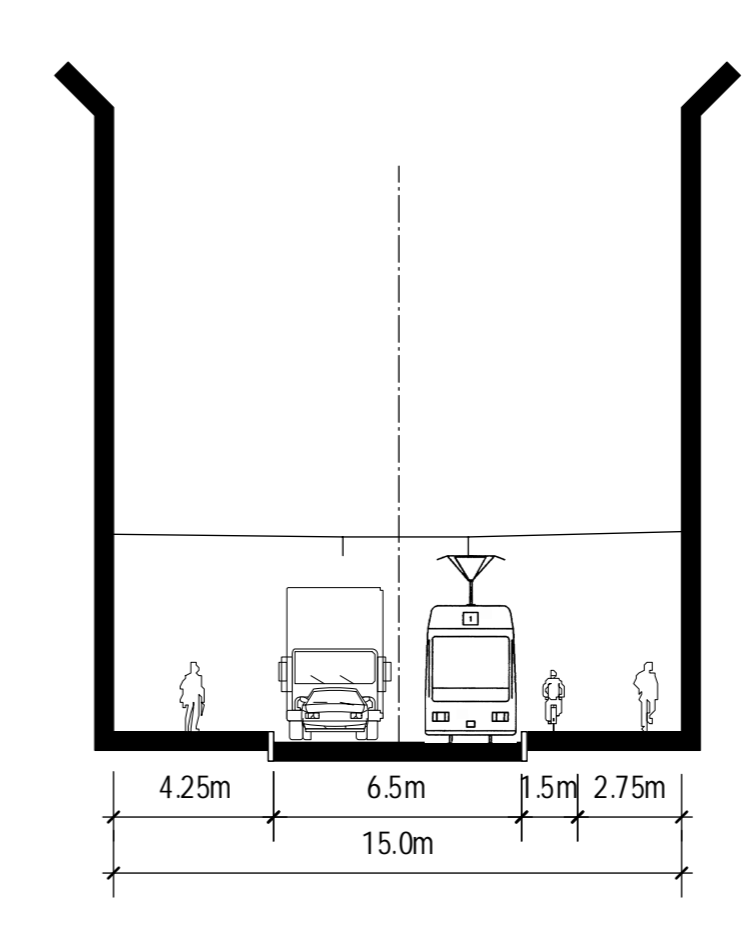

Kartengrundlage: Stadt Halle (Saale), Stadtvermessungsamt  
Lagestatus Gauß-Krüger-System LS 150  
Höhenstatus HN (HS 150)



Prof. Dr.-Ing. H.-H. von Winning & Partner GbR  
Architekt, Stadtplaner, Verkehrsplaner SRL

Westring 63, 34127 Kassel, T: 0561/85840, F:/898010  
Osterdorf 8, 87534 Oberstaufen, T: 08325/366, F:/1310  
v.winning@t-online.de